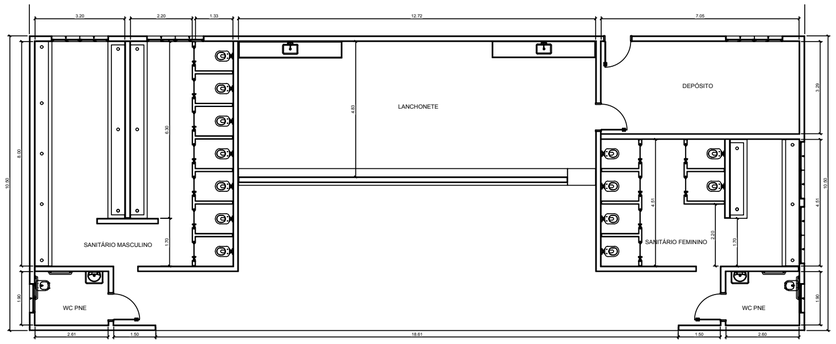

TÉRREO - SANITÁRIO TORCIDA VISITANTE

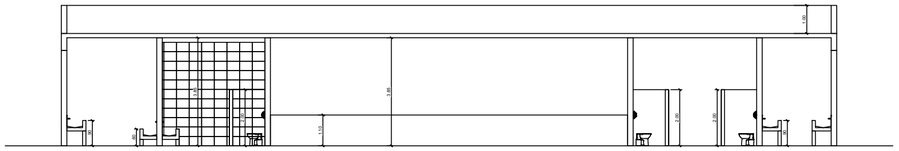

CORTE LONGITUDINAL - SANITÁRIO TORCIDA VISITANTE

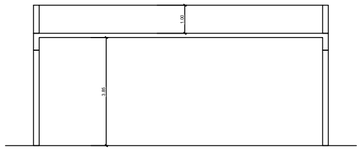

CORTE TRANSVERSAL - SANITÁRIO TORCIDA VISITANTE

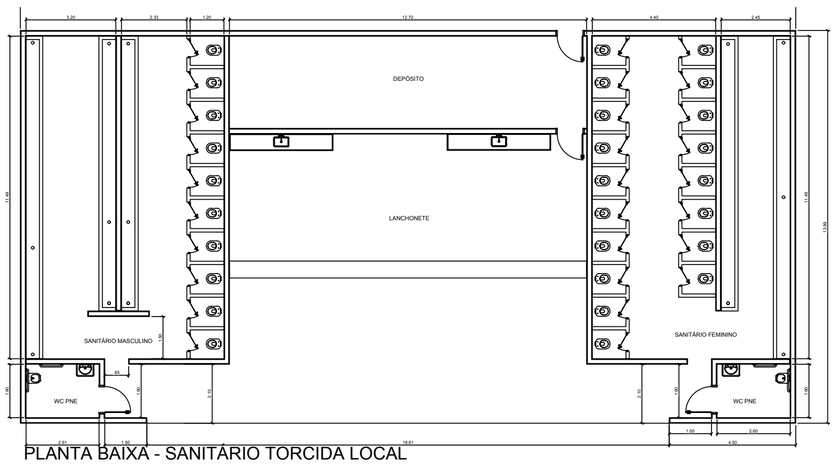

PLANTA BAIXA - SANITÁRIO TORCIDA LOCAL

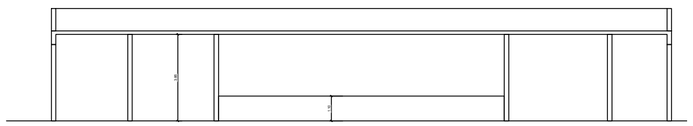

CORTE LONGITUDINAL - SANITÁRIO TORCIDA LOCAL

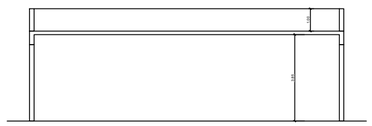

CORTE TRANSVERSAL - SANITÁRIO TORCIDA LOCAL

ANEXOS - SANITÁRIOS

FOLHA: 4/4

ASSUNTO
PROJETO PARA REFORMA DO ESTÁDIO MARTINS PEREIRA (CS2)

LOCAL
RUA ANA GONÇALVES, 340 — QUADRA — LOTE

BAIRRO
JARDIM PAULISTA - (ZUC 8) — MUNICÍPIO: SAO JOSÉ DOS CAMPOS — ESTADO: SP

PROPRIETÁRIO
URBANIZADORA MUNICIPAL S/A - URBAM

INSCRIÇÃO IMOBILIÁRIA
31.0048.0041.0000

ESCALA
1 : 100

SITUAÇÃO S/ ESCALA

ÁREAS EM Mº

ÁREA DO TERRENO	49.808,00 m²
ÁREA CONSTRUÍDA	676,47 m²
ÁREA DE PROJEÇÃO	676,47 m²
TAXA DE OCUPAÇÃO	1,36%

URBANIZADORA MUNICIPAL S/A - URBAM

Autor do Projeto
ENG° ELAINE CRISTINA FIGUEIRA TOZI
CREA: 5061190510-SP *I.M.:*
ART:

Responsável p/ Direção Técnica/Execução
ENG.° WILMAR DE POLLI JR.
CREA:0682528488 -SP *I.M.:*
ART:
Rua:Ricardo Edwards, 100 - Vila Industrial
TEL.: 3908-6000

PREFEITURA MUNICIPAL DE SAO JOSE DOS CAMPOS

PROCESSO N0. _____ / ____
CONFERIDO _____
APROVADO
_____
EM __/__/__ _____ _____