




PAVIMENTO TÉRREO - CABINE DE IMPRENSA

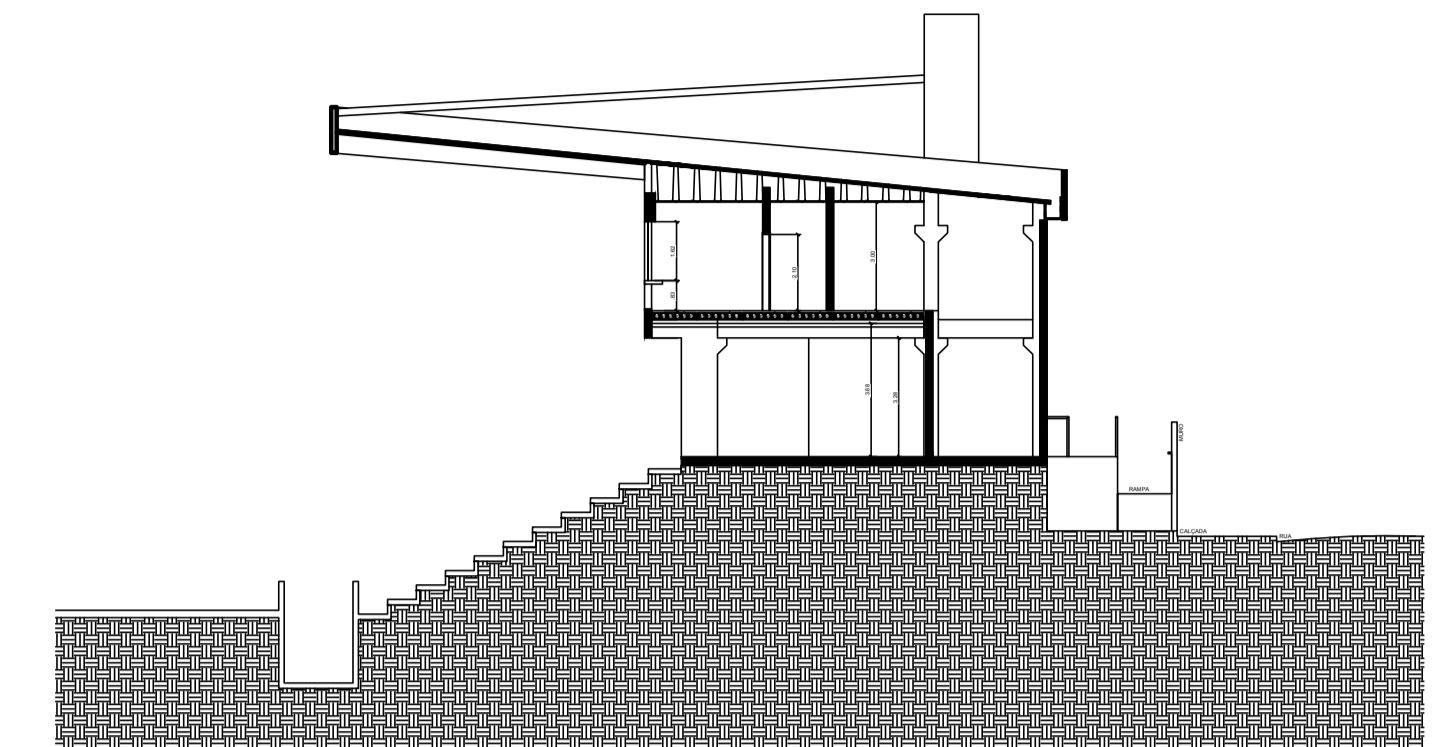

CORTE TRANSVERSAL

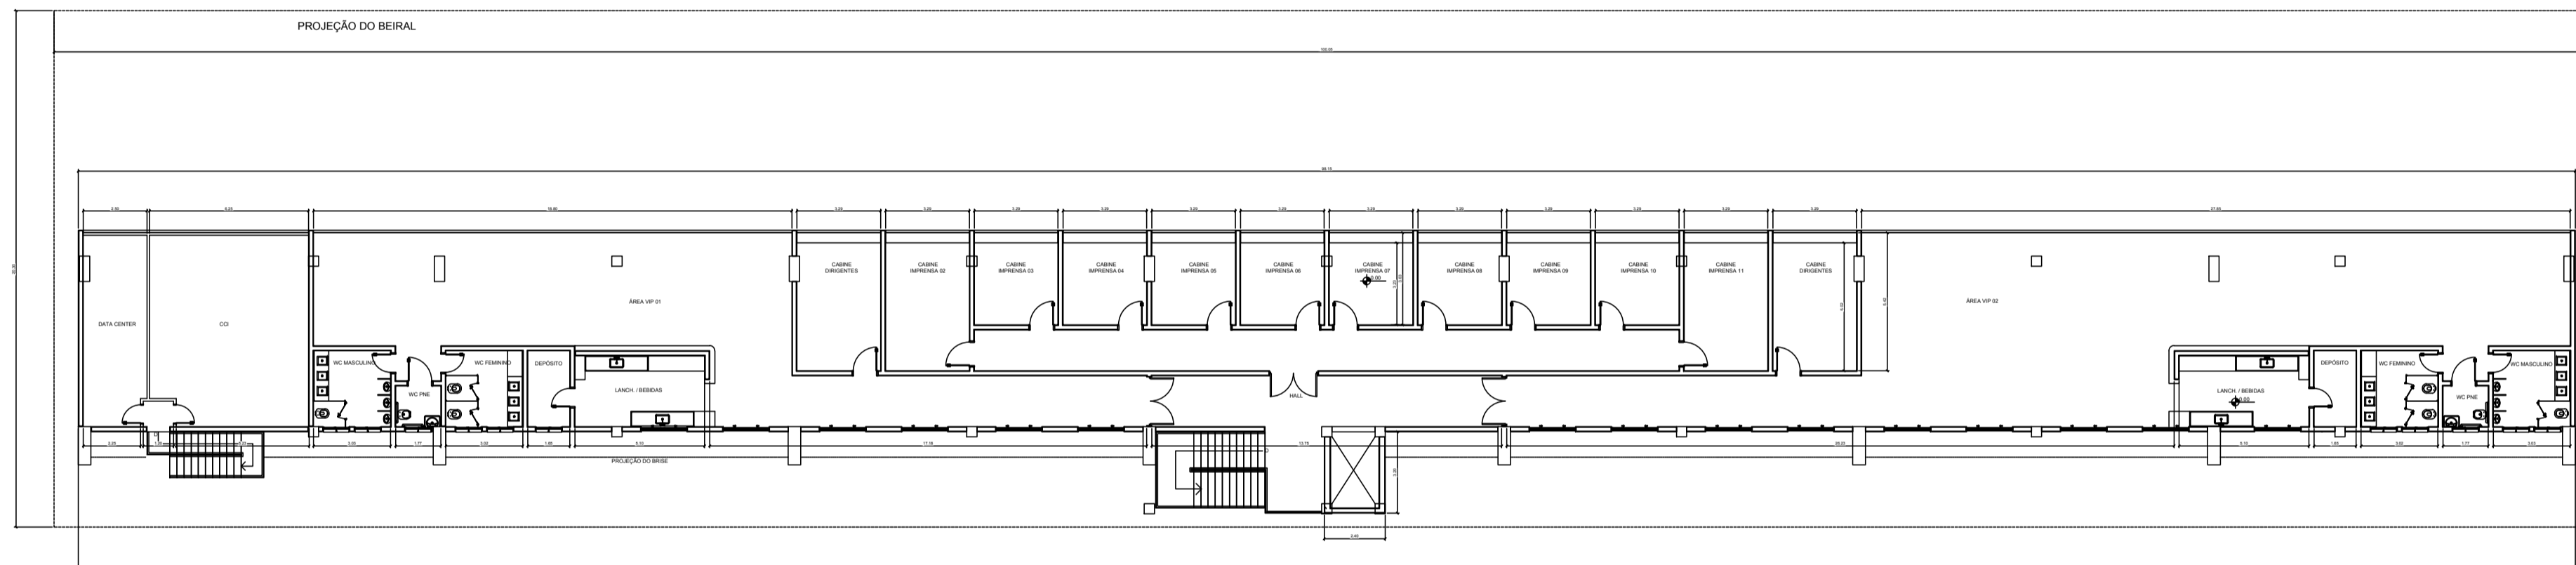

2º PAVIMENTO - CABINE DE IMPRENSA

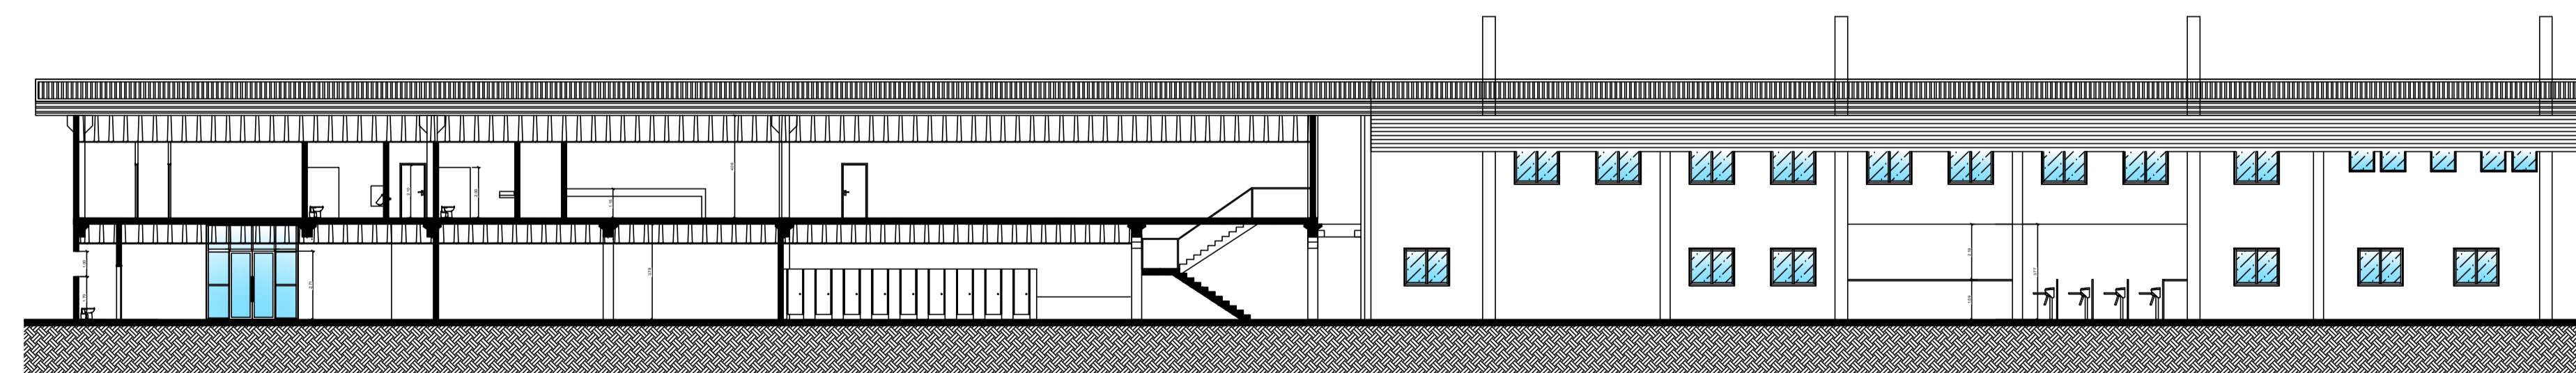

CORTE LONGITUDINAL

CABINE DE IMPRENSA		FOLHA: 2/4
<p>ASSUNTO PROJETO PARA REFORMA DO ESTÁDIO MARTINS PEREIRA (CS2)</p> <p>LOCAL RUA ANA GONÇALVES, 340</p> <p>QUADRA LOTE</p> <p>BAIRRO MUNICÍPIO ESTADO</p> <p>JARDIM PAULISTA - (ZUC 8) SAO JOSÉ DOS CAMPOS - SP</p> <p>PROPRIETÁRIO URBANIZADORA MUNICIPAL S/A - URBAM</p> <p>INSCRIÇÃO IMOBILIÁRIA ESCALA</p> <p>31.0048.0041.0000 1 : 200</p>		
<p>SITUAÇÃO S/ ESCALA</p>		<p>URBANIZADORA MUNICIPAL S/A - URBAM</p> <p>Autor do Projeto ENG.ª ELAINE CRISTINA FIGUEIRA TOZI CREA: 5061190510-SP I.M.:</p>
<p>ÁREAS EM M²</p> <p>ÁREA DO TERRENO 49.808,00 m²</p> <p>ÁREA CONSTRUÍDA 2.901,28 m²</p> <p>ÁREA DE PROJEÇÃO 2.031,01 m²</p> <p>TAXA DE OCUPAÇÃO 5,83%</p>		<p>Responsável p/ Direção Técnica/Execução ENG.ª WILMAR DE POLLI JR. CREA: 0682528488-SP I.M.:</p> <p>ART: Rua: Ricardo Edwards, 100 - Vila Industrial TEL.: 3908-6000</p>
<p>PREFEITURA MUNICIPAL DE SAO JOSE DOS CAMPOS</p> <p>PROCESSO Nº. _____ / _____</p> <p>CONFERIDO _____</p> <p>APROVADO _____</p> <p>EM _____</p>		