

QUADRA A	
LOTE	ÁREA (m²)
01	358,19
02	424,27
03	166,31
04	183,47
05	217,45
06	226,90
07	370,56
08	231,38
09	271,46
10	256,61
11	519,69
12	175,62
13	278,72
14	328,39
15	342,87
TOTAL	4351,89

Tabela de Quadras		
Quadras	Lotes	Área (m²)
A	15	4351,89
TOTAL	15	4351,89

QUADRO DE ÁREAS		
ESPECIFICAÇÃO	ÁREA (m²)	%
1. Área de lotes (15)	4.351,89	89,68
2. Áreas Públicas		
Área Pública 01	500,92	10,32
Vias	0,00	0,00
TOTAL	4.852,81	100,00



PREFEITURA DE SÃO JOSÉ DOS CAMPOS
SECRETARIA DE GESTÃO HABITACIONAL E OBRAS
DEPARTAMENTO DE REGULARIZAÇÃO FUNDIÁRIA

PROJETO DE REGULARIZAÇÃO FUNDIÁRIA DE LOTEAMENTO Folha 1/2

Denominação: Comunidade Antônio Aleixo

Matrícula: parte da matrícula 250.863 do 1º Registro de Imóveis


Proprietário: Município de São José dos Campos

Local:
Rua Antônio Aleixo da Silva

Bairro:
Satélite Industrial

Município: São José dos Campos

Escala:
1:450

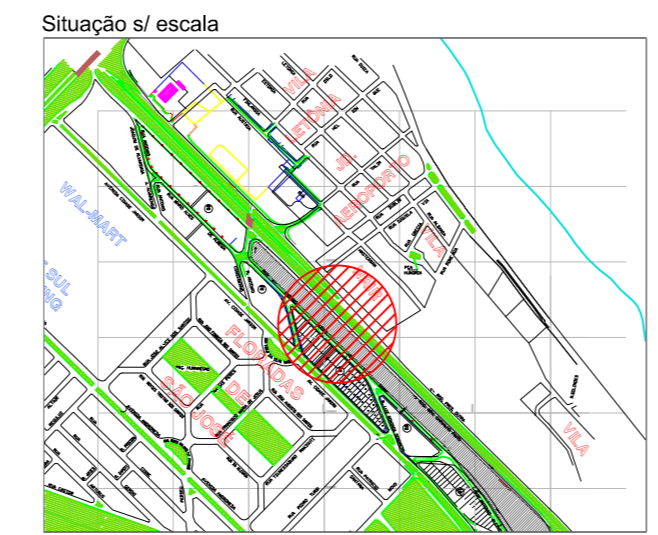

José Turano Junior
Secretário de Gestão Habitacional e Obras
Departamento de Regularização Fundiária
Prefeitura de São José dos Campos

Autor do Projeto:
Eng. Ana Paula Pereira Ribeiro Vendrame
CREA: 5063460485 SP

PREFEITURA DE SÃO JOSÉ DOS CAMPOS	
PROCESSO Nº.	90.287/05
CONFERIDO	_____
APROVADO	_____
EM	/ / 2017

