


Ciclovia	Local	Região	Infraestrutura	Extensão
42	R. Henrique Mudad	Centro	Ciclofaixa	384 m
42.1	R. Henrique Mudad	Centro	Passelo Compartilhado	225 m
43	Eixo Anchieta	Centro	Passelo Compartilhado	100 m
43.1	Eixo Anchieta	Centro	Ciclofaixa	307 m
43.2	Eixo Anchieta	Centro	Passelo Compartilhado	500 m
43.3	Eixo Anchieta	Centro	Passelo Compartilhado	179 m
43.4	Eixo Anchieta	Centro	Ciclofaixa	120 m
44	Av. Manoel Bôba Gato	Centro	Ciclofaixa	955 m
45	Av. Nove de Julho	Centro	Ciclofaixa	1.285 m
46	Rua Luis Jacinto	Centro	Ciclofaixa no Passeio	109 m
46.1	Rua Luis Jacinto	Centro	Ciclofaixa	185 m
46.2	Rua Luis Jacinto	Centro	Passelo Compartilhado	193 m
47	Av. Madre Teresa / São José	Centro	Ciclovia	1.038 m
48	R. Delfino Mascarenhas	Centro	Passelo Compartilhado	102 m
49	Av. São José	Centro	Ciclofaixa	458 m
49.1	Av. São José	Centro	Passelo Compartilhado	235 m
86	Av. Dr. Nelson D'Ávila	Centro	Passelo Compartilhado	200 m
86.1	Av. Dr. Nelson D'Ávila	Centro	Ciclofaixa no Passeio	180 m
86.2	Av. Dr. Nelson D'Ávila	Centro	Passelo Compartilhado	330 m
87	Av. Dep. Benedito Matarazzo	Centro	Passelo Compartilhado	120 m
87.1	Av. Dep. Benedito Matarazzo	Centro	Ciclofaixa	160 m
88.2	Linha Verde	Centro	Ciclofaixa no Passeio	1.000 m
88.3	Linha Verde	Centro	Passelo Compartilhado	0 m
89	CTA	Centro	Ciclovia	6.000 m
90	Av. Eng. Francisco José Longo	Centro	Passelo Compartilhado	2.300 m
91	Rua República do Iraque	Centro	Passelo Compartilhado	150 m
1	Av. Pres. Tancredo Neves - Fase 1	(Leste)	Ciclofaixa	1.296 m
1.1	Av. Pres. Tancredo Neves - Fase 2	(Leste)	Ciclofaixa	1.296 m
2	Est. Municipal Dom José Antônio Couto (Est. do Cajuru)	(Leste)	Passelo Compartilhado	5.666 m
2.1	Est. Municipal Dom José Antônio Couto (Est. do Cajuru)	(Leste)	Ciclovia	150 m
3	Av. Pres. Tancredo Neves - Fase 2	(Leste)	Ciclovia	763 m
4	Av. Pres. Tancredo Neves - Fase 3	(Leste)	Ciclovia	593 m
5	Av. Nove de Novembro	(Leste)	Ciclovia	1.197 m
6	Av. José Scarpel/ Av. Sinaloa	(Leste)	Ciclovia	893 m
6.1	Av. José Scarpel/ Av. Sinaloa	(Leste)	Ciclofaixa no Passeio	1.032 m
7	Av. Benedito Friggi	(Leste)	Ciclovia	587 m
7.1	Av. Benedito Friggi	(Leste)	Ciclovia	641 m
7.2	Av. Benedito Friggi	(Leste)	Passelo Compartilhado	237 m
8	Av. Constança da Cunha Paiva	(Leste)	Ciclovia	1.046 m
9	Rua Durvalina Silva Aguiar	(Leste)	Ciclofaixa	880 m
10	SP-062	(Leste)	Ciclofaixa no Passeio	1.311 m
10.1	SP-063	(Leste)	Ciclofaixa	990 m
10.2	SP-064	(Leste)	Ciclofaixa no Passeio	739 m
10.3	SP-065	(Leste)	Ciclofaixa	924 m
11	R. Lindaura A. F. de Souza	(Leste)	Ciclovia	1.105 m
65	Residencial Setparque	(Leste)	Ciclovia	2.045 m
71	Rua Milton Santos	(Leste)	Ciclofaixa	490 m
73	Estrada Joel de Paula	(Leste)	Ciclovia	540 m
73.1	Cidade Tecnológica	(Leste)	Ciclovia	590 m
74	Vereda dos Campos	(Leste)	Ciclovia	1.500 m
49	Via Norte	Norte	Ciclovia	2.047 m
51	Av. Alto do Rio Doce	Norte	Ciclovia	1.048 m
51.1	Av. Alto do Rio Doce	Norte	Ciclofaixa	277 m
51.2	Av. Alto do Rio Doce	Norte	Ciclovia	1.546 m
52	Av. Conde Francisco Matarazzo	Norte	Ciclovia	400 m
52.1	Av. Conde Francisco Matarazzo	Norte	Ciclovia	170 m
53	Rua Audemo Veneziani	Norte	Ciclofaixa	437 m
54	SP-50	Norte	Passelo Compartilhado	817 m
56	Prinze Maria Peregrina	Norte	Ciclofaixa	430 m
29	Rua Carlos Maria Aurichio	Oeste	Ciclovia	621 m
30	Av. Dep. Benedito Matarazzo - Teiha Norte	Oeste	Ciclovia	139 m
30.1	Av. Dep. Benedito Matarazzo - Teiha Norte	Oeste	Ciclovia	584 m
30.2	Av. Dep. Benedito Matarazzo - Teiha Norte	Oeste	Passelo Compartilhado	167 m
30.3	Av. Cassiano Ricardo - Spani	Oeste	Ciclofaixa no Passeio	324 m
31	Rua das Lobélias	Oeste	Ciclofaixa	225 m
32	Avenida Dr. João Batista Soares Queiroz	Oeste	Ciclofaixa	2.325 m
33	Av. Campos Eliseos	Oeste	Ciclovia	634 m
33.1	Av. Campos Eliseos	Oeste	Ciclovia	306 m
33.2	Av. Campos Eliseos	Oeste	Ciclofaixa	453 m
34	Vieira - Av. Campos Eliseos a Rua Lobélias	Oeste	Passelo Compartilhado	45 m
34.1	Prga Helio Augusto de Souza	Oeste	Passelo Compartilhado	357 m
35	Rua João Batista O. Monteiro	Oeste	Ciclofaixa no Passeio	727 m
36	Av. Armando D' Oliveira Cobra	Oeste	Ciclovia	730 m
37	Via Oeste	Oeste	Ciclovia	2.000 m
37.1	Via Oeste	Oeste	Ciclovia	2.800 m
38	R. Major Miguel Naked	Oeste	Passelo Compartilhado	964 m
39	Av. Shishima Hifumi	Oeste	Passelo Compartilhado	589 m
39.1	Av. Shishima Hifumi	Oeste	Passelo Compartilhado	329 m
40	Av. Lineu de Moura	Oeste	Ciclovia	2.768 m
40.1	Av. Lineu de Moura	Oeste	Passelo Compartilhado	172 m
40.2	Av. Lineu de Moura	Oeste	Ciclovia	1.097 m
41	Av. Possidônio José de Freitas	Oeste	Rota Sinalizada	8.610 m
41.1	Av. Aquarela do Brasil	Oeste	Rota Sinalizada	4.160 m
41.2	Av. Parathey	Oeste	Rota Sinalizada	4.270 m
41.3	Alphaville	Oeste	Rota Sinalizada	4.629 m
57	Avenida comendador Vicente de P. Penido	Oeste	Ciclovia	215 m
57.1	Avenida comendador Vicente de P. Penido	Oeste	Ciclovia	398 m
57.2	Avenida comendador Vicente de P. Penido	Oeste	Ciclovia	478 m
60	Av Irerê - Alphaville 2	Oeste	Ciclovia	696 m
68	Av Dep Benedito Matarazzo	Oeste	Passelo Compartilhado	540 m
69	Eduardo Cury / Vidoca	Oeste	Passelo Compartilhado	2.313 m
69.1	Eduardo Cury / Vidoca	Oeste	Ciclofaixa	309 m
69.2	Eduardo Cury / Vidoca	Oeste	Passelo Compartilhado	253 m
75	São Francisco Xavier	(São Francisco Xavier)	Passelo Compartilhado	4.500 m
12	Ligação Aeroporto/Tamoios	Sudeste	Ciclofaixa no Passeio	1.336 m
13	Ligação Aeroporto/Tamoios	Sudeste	Ciclofaixa no Passeio	2.007 m
13.1	Av. 03 (Pinheirinho dos Palmares)	Sudeste	Ciclovia	700 m
55	Av. Central	Sudeste	Ciclovia	740 m
55.1	Av. Central	Sudeste	Ciclovia	2.600 m
55.2	Av. Central	Sudeste	Ciclovia	69 m
58	Prga Mal. Ar - DCTA	Sudeste	Ciclovia	143 m
58.1	DCTA - Astronautas	Sudeste	Passelo Compartilhado	5.655 m
58.2	DCTA - Astronautas	Sudeste	Passelo Compartilhado	426 m
61	Via Cambuí	Sudeste	Ciclovia	6.500 m
61.1	Via Cambuí	Sudeste	Passelo Compartilhado	1.000 m
61.2	Via Cambuí	Sudeste	Passelo Compartilhado	818 m
62	Av. Mario de Siqueira Machado	Sudeste	Ciclovia	956 m
63	Ligação Rec. Eucaliptos/ Setville (trecho R. Artur Dimas Nogueira)	Sudeste	Ciclovia	1.283 m
64	Avenida Res. Floresta	Sudeste	Ciclovia	636 m
66	Residencial Setparque	Sudeste	Passelo Compartilhado	873 m
67	Av José Gonçalves Campos	Sudeste	Ciclovia	229 m

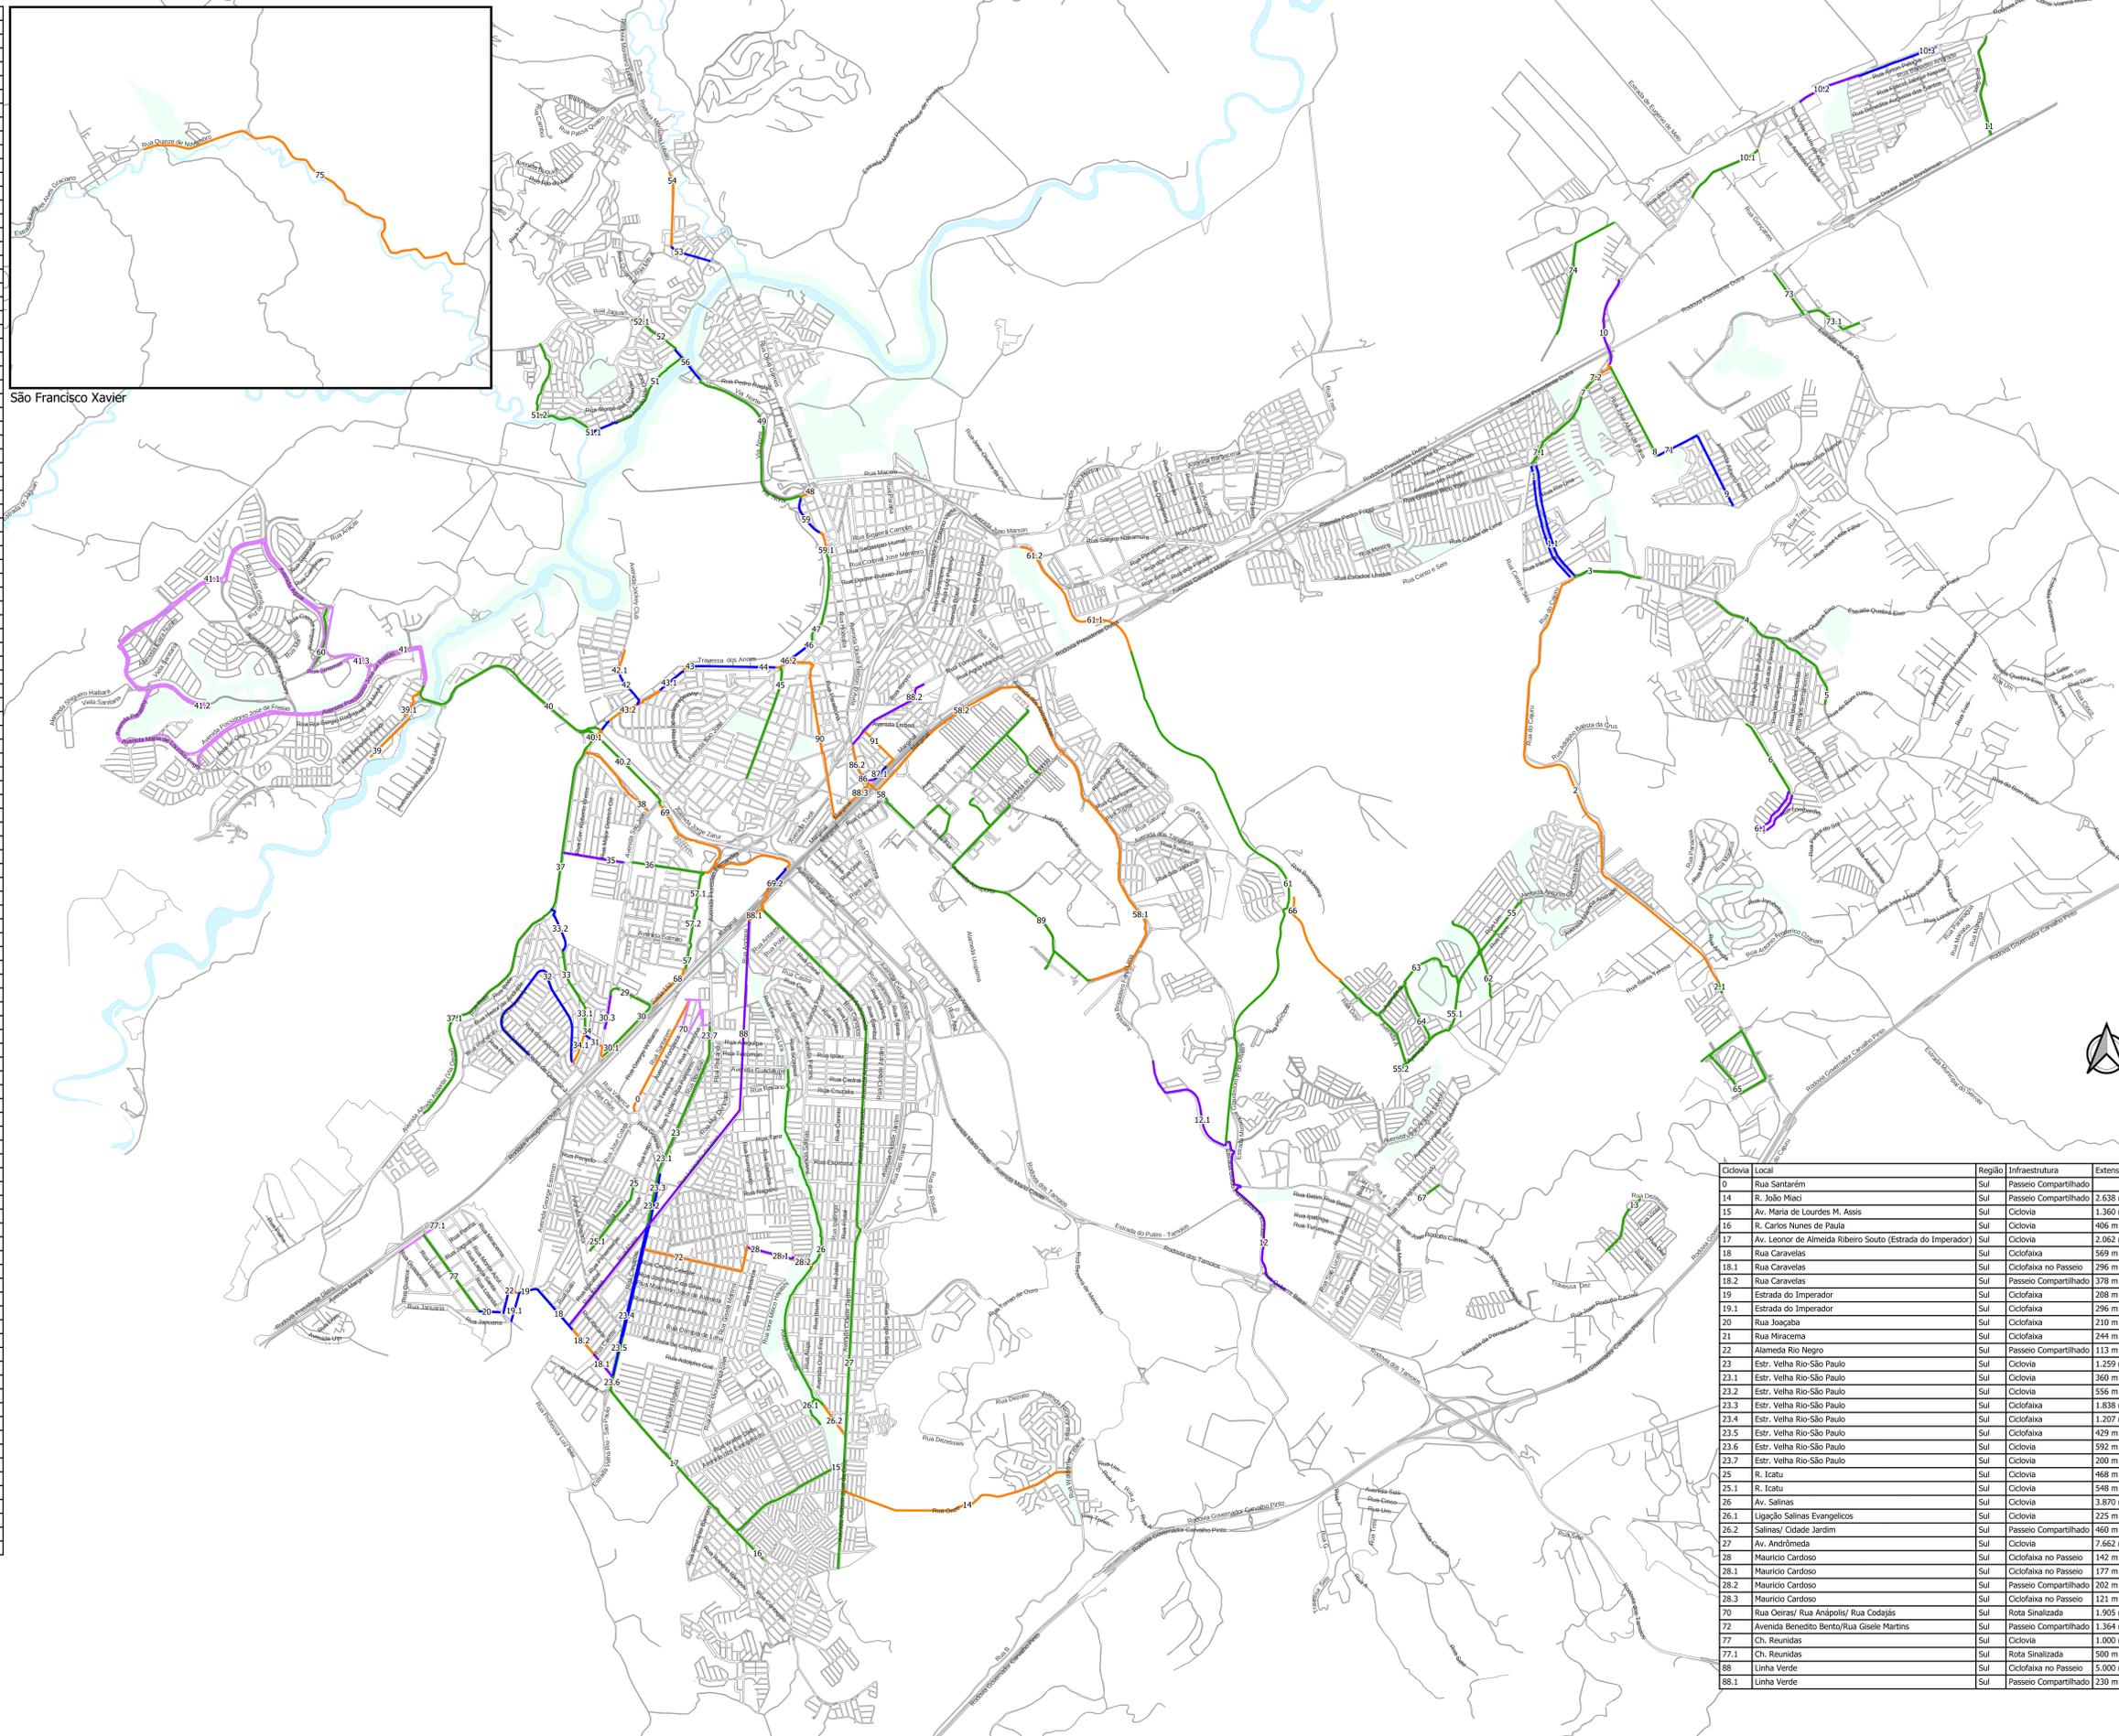

São Francisco Xavier

Ciclovia	Local	Região	Infraestrutura	Extensão
0	Rua Santarém	Sul	Passelo Compartilhado	
14	R. João Miaci	Sul	Passelo Compartilhado	2.638 m
15	Av. Maria de Lourdes M. Assis	Sul	Ciclovia	1.360 m
16	R. Carlos Nunes de Paula	Sul	Ciclovia	406 m
17	Av. Leonor de Almeida Ribeiro Souto (Estrada do Imperador)	Sul	Ciclovia	2.062 m
18	Rua Caravelas	Sul	Ciclofaixa	569 m
18.1	Rua Caravelas	Sul	Ciclofaixa no Passeio	296 m
18.2	Rua Caravelas	Sul	Passelo Compartilhado	378 m
19	Estrada do Imperador	Sul	Ciclofaixa	208 m
19.1	Estrada do Imperador	Sul	Ciclofaixa	236 m
20	Rua Jacagata	Sul	Ciclofaixa	210 m
21	Rua Miracema	Sul	Ciclofaixa	244 m
22	Alameda Rio Negro	Sul	Passelo Compartilhado	113 m
23	Estr. Velha Rio-São Paulo	Sul	Ciclovia	1.259 m
23.1	Estr. Velha Rio-São Paulo	Sul	Ciclovia	360 m
23.2	Estr. Velha Rio-São Paulo	Sul	Ciclovia	556 m
23.3	Estr. Velha Rio-São Paulo	Sul	Ciclofaixa	1.838 m
23.4	Estr. Velha Rio-São Paulo	Sul	Ciclofaixa	1.207 m
23.5	Estr. Velha Rio-São Paulo	Sul	Ciclofaixa	429 m
23.6	Estr. Velha Rio-São Paulo	Sul	Ciclovia	592 m
23.7	Estr. Velha Rio-São Paulo	Sul	Ciclovia	200 m
25	R. Icatu	Sul	Ciclovia	468 m
25.1	R. Icatu	Sul	Ciclovia	548 m
26	Av. Salinas	Sul	Ciclovia	3.870 m
26.1	Ligação Salinas Evangelicos	Sul	Ciclovia	225 m
26.2	Salinas/ Cidade Jardim	Sul	Passelo Compartilhado	460 m
27	Av. Andrômeda	Sul	Ciclovia	7.662 m
28	Mauricio Cardoso	Sul	Ciclofaixa no Passeio	142 m
28.1	Mauricio Cardoso	Sul	Ciclofaixa no Passeio	177 m
28.2	Mauricio Cardoso	Sul	Passelo Compartilhado	202 m
28.3	Mauricio Cardoso	Sul	Ciclofaixa no Passeio	121 m
70	Rua Oniras/ Rua Anapolim/ Rua Codajaj	Sul	Rota Sinalizada	1.905 m
72	Avenida Benedito Bento/Rua Gisele Martins	Sul	Passelo Compartilhado	1.364 m
77	Ch. Reunidas	Sul	Ciclovia	1.000 m
77.1	Ch. Reunidas	Sul	Rota Sinalizada	500 m
88	Linha Verde	Sul	Ciclofaixa no Passeio	5.000 m
88.1	Linha Verde	Sul	Passelo Compartilhado	230 m

EXISTENTE						
Infraestrutura	Região					Total
	Centro	Leste	Norte	Sudeste	Sul	
Ciclofaixa	2,6 Km	4,9 Km	1,1 Km	0,0 Km	5,0 Km	16,9 Km
Ciclofaixa no Passeio	1,3 Km	3,1 Km	0,0 Km	3,3 Km	5,7 Km	14,5 Km
Ciclovia	8,3 Km	12,5 Km	5,2 Km	13,9 Km	20,6 Km	74,0 Km
Passelo Compartilhado	4,5 Km	5,8 Km	0,8 Km	8,8 Km	5,4 Km	35,5 Km
Rota Sinalizada	0,0 Km	0,0 Km	0,0 Km	0,0 Km	2,4 Km	24,1 Km
<b>Total</b>	<b>16,7 Km</b>	<b>26,4 Km</b>	<b>7,2 Km</b>	<b>26,0 Km</b>	<b>39,1 Km</b>	<b>165,0 Km</b>

CICLOVIA  
 — Ciclofaixa  
 — Ciclofaixa no Passeio  
 — Ciclovia  
 — Passelo Compartilhado

**PREFEITURA MUNICIPAL DE SÃO JOSÉ DOS CAMPOS**  
 SECRETARIA DE MOBILIDADE URBANA  
 DEPARTAMENTO DE PROJETOS

DIVISÃO DE PROJETOS DE MOBILIDADE  
 DATA: 10/08/2023  
 ESCALA: 1:25.000

MAPA DO SISTEMA CICLOVIÁRIO EXISTENTE NO MUNICÍPIO DE SÃO JOSÉ DOS CAMPOS

REGIÃO: CICLOVIAS  
 FOLHA: 1/1  
 Nº DESENHO: 01