



PREFEITURA MUNICIPAL DE SÃO JOSÉ DOS CAMPOS

SECRETARIA DE URBANISMO E SUSTENTABILIDADE

DEPARTAMENTO DE LICENCIAMENTOS E FISCALIZAÇÃO DE OBRAS

# TUTORIAL PROJETOS DIGITAIS

Este tutorial ensina como gerar um arquivo PDF do projeto em tamanho real, a partir do projeto elaborado em autocad utilizando a impressora virtual CutePDFWriter

E ainda uma opção de assinatura eletrônica simples utilizando os programas: Word e Adobe Acrobat Reader DC


O Acrobat Reader DC e a impressora virtual CutePDFWriter são softwares gratuitos disponíveis para download na internet





# PREFEITURA MUNICIPAL DE SÃO JOSÉ DOS CAMPOS

## SECRETARIA DE URBANISMO E SUSTENTABILIDADE DEPARTAMENTO DE LICENCIAMENTOS E FISCALIZAÇÃO DE OBRAS

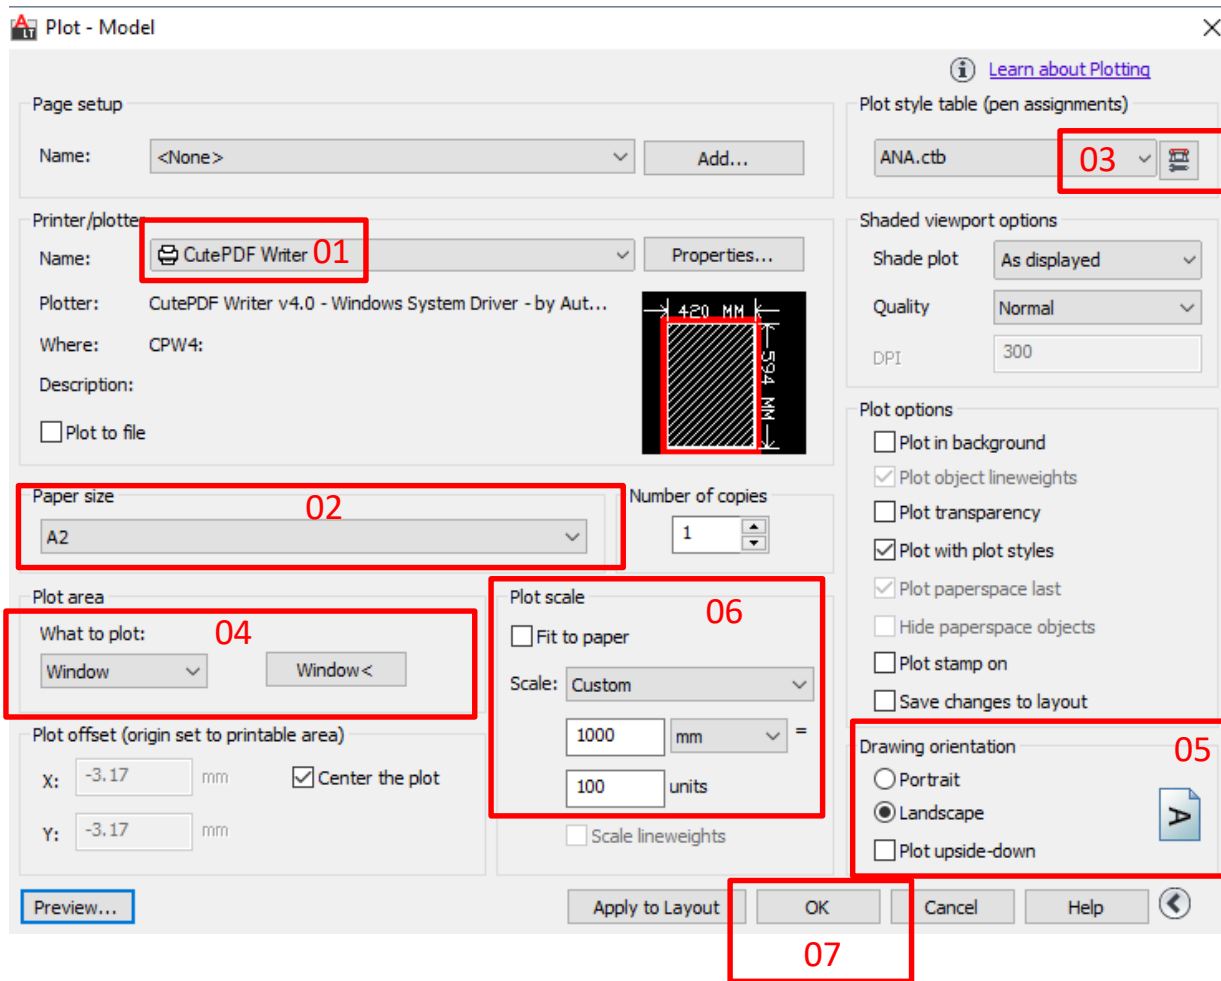

01- Selecionar a impressora CutePDFWriter;

02- Selecionar o tamanho do papel de acordo com o tamanho da folha do projeto;

03- Configurar a espessura das penas;

04- Selecionar a janela de impressão;

05- Selecionar a orientação do papel;

06- Selecionar a escala;

07- Concluir a impressão, gerando o arquivo PDF do projeto;

08- Selecionar o local em que o arquivo será salvo;

09- Nomear o arquivo e Salvar



# PREFEITURA MUNICIPAL DE SÃO JOSÉ DOS CAMPOS

SECRETARIA DE URBANISMO E SUSTENTABILIDADE

DEPARTAMENTO DE LICENCIAMENTOS E FISCALIZAÇÃO DE OBRAS

Como criar uma assinatura eletrônica simples:

Assinar em uma folha A4 em branco, scanear, salvar e abrir o arquivo PDF no *Adobe Acrobat Reader DC*

The image shows a screenshot of the Adobe Acrobat Reader DC interface. The window title is 'Fulano de Tal.pdf - Adobe Acrobat Reader DC'. The menu bar includes 'Arquivo', 'Editar', 'Visualizar', 'Janela', and 'Ajuda'. The main toolbar contains icons for file operations, navigation, and search. The document content area displays a white page with the handwritten signature 'Fulano de Tal' in blue ink. On the right side, the 'Tools' panel is open, showing a search bar and a list of tools: 'Exportar PDF', 'Criar PDF', 'Editar PDF', 'Comentário', 'Combine arquivos', 'Organizar páginas', 'Ocultar', 'Proteger', 'Compactar PDF', 'Preencher e assinar', 'Enviar para comentários', and 'Mais ferramentas'. At the bottom right, there is a promotional message: 'Converter e editar PDFs com o Acrobat Pro DC' and a link for 'Iniciar avaliação gratuita'.



# PREFEITURA MUNICIPAL DE SÃO JOSÉ DOS CAMPOS

SECRETARIA DE URBANISMO E SUSTENTABILIDADE

DEPARTAMENTO DE LICENCIAMENTOS E FISCALIZAÇÃO DE OBRAS

Clicar em *Editar* e clicar em *Tirar um instantâneo*

Fulano de Tal.pdf - Adobe Acrobat Reader DC

Arquivo Editar Visualizar Janela Ajuda

Início

- Desfazer Ctrl+Z
- Refazer Shift+Ctrl+Z
- Recortar Ctrl+X
- Copiar Ctrl+C
- Colar Ctrl+V
- Excluir
- Selecionar tudo Ctrl+A
- Tirar a seleção de tudo Shift+Ctrl+A
- Copiar arquivo para a área de transferência
- Editar texto e imagens
- Tirar um instantâneo**
- Verificar ortografia
- Localizar Ctrl+F
- Pesquisa avançada Shift+Ctrl+F
- Proteção
- Acessibilidade
- Gerenciar ferramentas
- Preferências... Ctrl+K

Fulano de Tal



# PREFEITURA MUNICIPAL DE SÃO JOSÉ DOS CAMPOS

SECRETARIA DE URBANISMO E SUSTENTABILIDADE

DEPARTAMENTO DE LICENCIAMENTOS E FISCALIZAÇÃO DE OBRAS

Selecionar a área próxima à assinatura

Fulano de Tal.pdf - Adobe Acrobat Reader DC

Arquivo Editar Visualizar Janela Ajuda

Início Ferramentas Projeto Simplificado... Fulano de Tal.pdf x

Fazer login

Compartilhar

Pesquisar 'Adicionar texto'

- Exportar PDF
- Criar PDF
- Editar PDF
- Comentário
- Combine arquivos
- Organizar páginas
- Ocultar
- Proteger
- Compactar PDF
- Preencher e assinar
- Enviar para comentários
- Mais ferramentas

Converter e editar PDFs com o Acrobat Pro DC

Iniciar avaliação gratuita





# PREFEITURA MUNICIPAL DE SÃO JOSÉ DOS CAMPOS

SECRETARIA DE URBANISMO E SUSTENTABILIDADE

DEPARTAMENTO DE LICENCIAMENTOS E FISCALIZAÇÃO DE OBRAS

No Word, criar uma página com o tamanho 8 cm x 2,8 cm

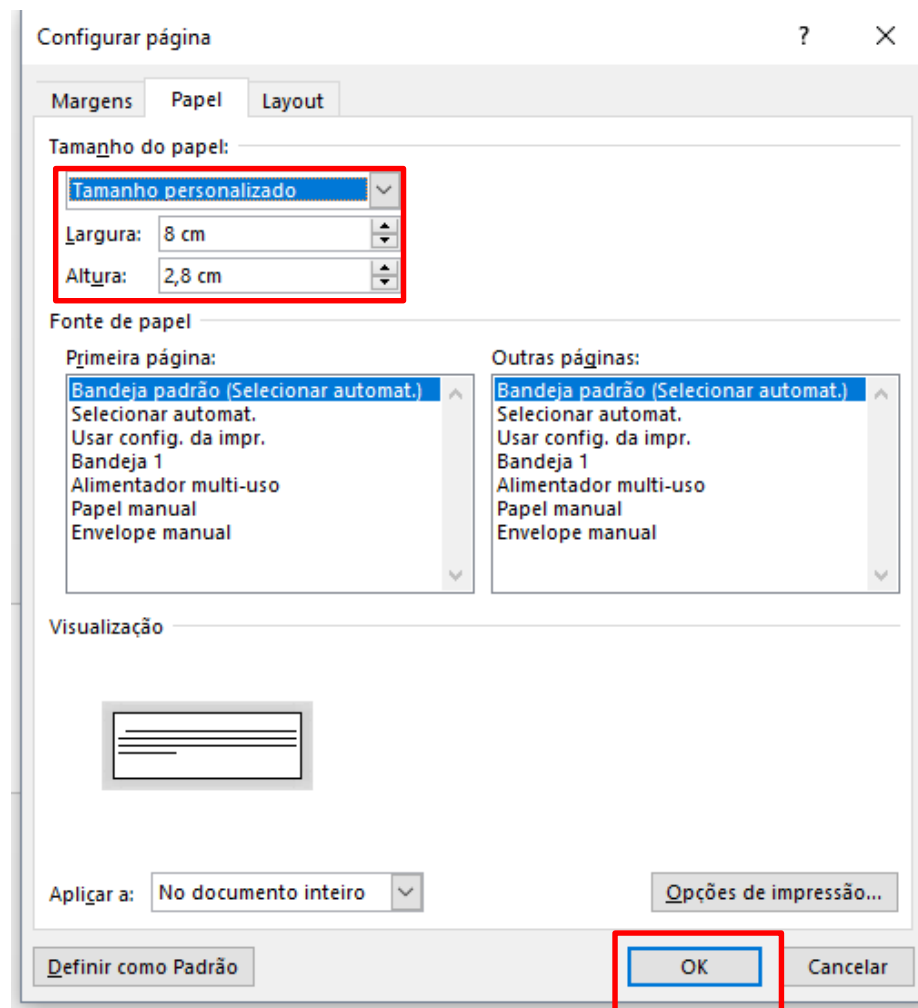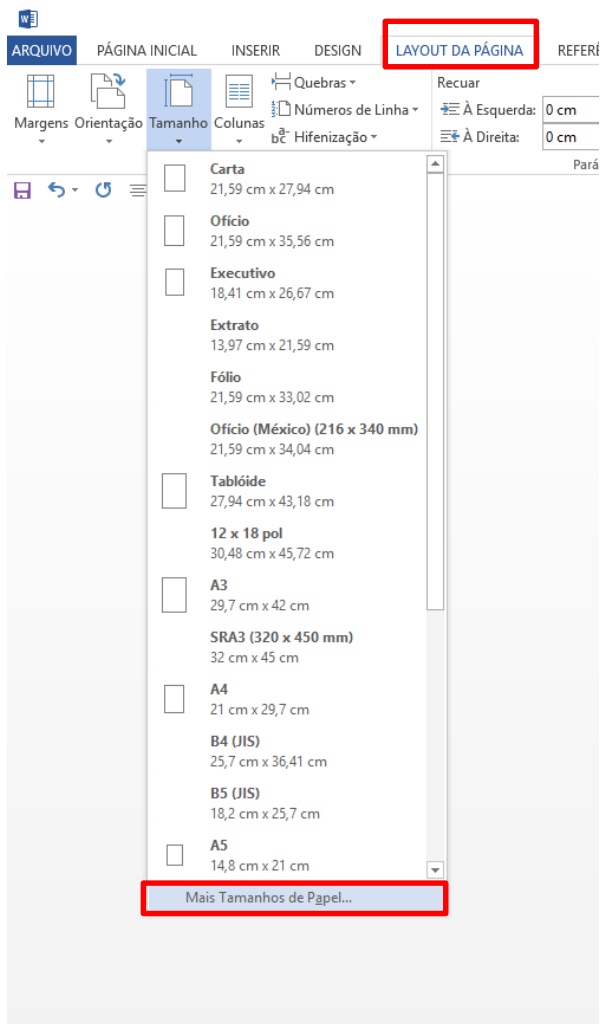




# PREFEITURA MUNICIPAL DE SÃO JOSÉ DOS CAMPOS

SECRETARIA DE URBANISMO E SUSTENTABILIDADE

DEPARTAMENTO DE LICENCIAMENTOS E FISCALIZAÇÃO DE OBRAS

## Colar a assinatura eletrônica

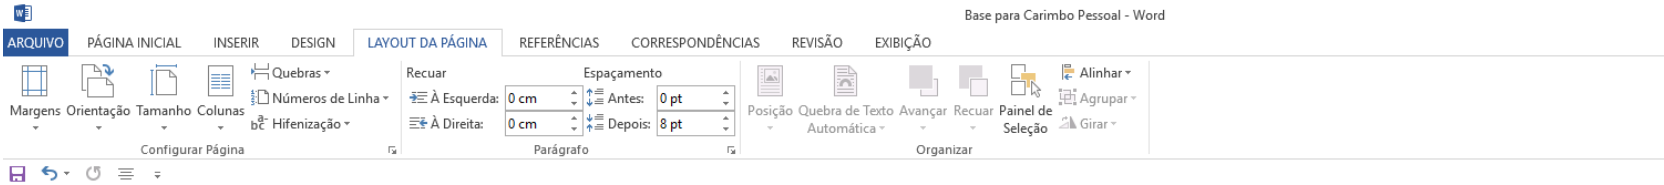

Fulano de Tal





# PREFEITURA MUNICIPAL DE SÃO JOSÉ DOS CAMPOS

## SECRETARIA DE URBANISMO E SUSTENTABILIDADE DEPARTAMENTO DE LICENCIAMENTOS E FISCALIZAÇÃO DE OBRAS

Clicar na assinatura, clicar em formatar, clicar em cor, e clicar em definir cor transparente, clicar com o pincel no fundo branco da assinatura e salvar o arquivo como PDF em Salvar como.

The screenshot shows the Microsoft Word interface with the 'FERRAMENTAS DE IMAGEM' ribbon selected. The 'FORMATAR' tab is active. The 'Cor' menu is open, and the 'Definir Cor Transparente' option is highlighted with a red box. A tooltip for 'Definir Cor Transparente' is visible, explaining that it makes the selected color transparent in the current graphic.

**FERRAMENTAS DE IMAGEM**  
FORMATAR

**Cor**

**Definir Cor Transparente**

Definir Cor Transparente  
Tornar transparente uma cor na imagem atual.

Quando você clica em um pixel no gráfico atual, todos os pixels dessa cor específica se tornam transparentes.

The image shows a handwritten signature 'Fulano de Tal' in blue ink on a white background. A red arrow points to a white pixel on the signature, indicating the location where the 'Definir Cor Transparente' option should be used to make that specific color transparent.





# PREFEITURA MUNICIPAL DE SÃO JOSÉ DOS CAMPOS

## SECRETARIA DE URBANISMO E SUSTENTABILIDADE DEPARTAMENTO DE LICENCIAMENTOS E FISCALIZAÇÃO DE OBRAS

Clicar em Ferramentas:

Projeto Simplificado.pdf - Adobe Acrobat Reader DC

Arquivo Editar Visualizar Janela Ajuda

Início **Ferramentas** Projeto Simplificado... x

1 / 1 125%

Carimbo Paleta de carimbos Carimbos personalizados

Fechar

atendimento de suas leis, decretos, normas e instruções;  
 ificação de restrições ambientais no imóvel em questão, o atendimento à legislação  
 s quando couber, e declaramos que:

ntação de terra superior a 100m<sup>2</sup>;  
 ;ação de terra superior a 100m<sup>2</sup>;  
 e a \_\_\_\_\_;

no projeto, o imóvel em questão:

ne autorização/processo n° \_\_\_\_\_;  
 tendimento a legislação vigente quanto às vagas de estacionamento, circulação de  
 s ainda que defronte aos acessos projetados para entrada e saída de veículos:  
 : suprimida conforme autorização/processo n° \_\_\_\_\_  
 o de ônibus a ser relocado, autorização/processo n° \_\_\_\_\_  
 ação a ser relocado, autorização/processo n° \_\_\_\_\_  
 re a ser relocado, autorização/processo n° \_\_\_\_\_  
 ocado conforme autorização n° \_\_\_\_\_  
 ser relocada conforme autorização/processo n° \_\_\_\_\_  
 iblico a ser relocado, autorização/processo n° \_\_\_\_\_  
 10 e 11 do Decreto estadual nº 12.342/78 serão limpos semestralmente e a edificação

local (obrigatório para os locais providos de rede de abastecimento);  
 \_\_\_\_\_;

sionária local (obrigatório para os locais providos de rede de esgoto);  
 idouro com a disposição dos efluentes finais de acordo com as exigências e posturas  
 ue se aplicam (Colinas do Parahyba, Espelho d'água, ou casos específicos);  
 vniais decorrentes da execução da obra, bem como após sua conclusão, será de inteira

erificação e atendimento no empreendimento, quanto às normativas e restrições dos  
 segurança ou a regularidade das operações aéreas regulamentadas pelo órgão de  
 istério da Defesa, e declaramos que:  
 rva superior a 500,00 m<sup>2</sup>;  
 superior a 500,00 m<sup>2</sup>;  
 \_\_\_\_\_" O

o) no terreno em relação ao nível do mar: \_\_\_\_\_  
 o ponto mais alto da edificação em relação ao nível do mar, incluídos telhados, caixa

erificação e atendimento no empreendimento, quanto às normativas e restrições do

LOTEAMENTO: \_\_\_\_\_ ZONEAMENTO: \_\_\_\_\_ MACROZONEAMENTO: \_\_\_\_\_  
 CIDADE: São José dos Campos - SP PGT: (informar classificação)  
 PROPRIETÁRIO: \_\_\_\_\_  
 INSCRIÇÃO IMOBILIÁRIA: \_\_\_\_\_ ESCALA: 1/100

Situação s/ Escala

Sob as penas da lei, somos responsáveis pela veracidade e exatidão das  
 informações prestadas nesta declaração e no projeto ora apresentado.  
 Por ser expressão da verdade firmamos a presente.

PROPRIETÁRIO  
 RG \_\_\_\_\_ CPF/CNPJ \_\_\_\_\_  
 RUA \_\_\_\_\_ - S. J. CAMPOS  
 CEP: \_\_\_\_\_ TEL: \_\_\_\_\_ CEL: \_\_\_\_\_  
 e-mail: \_\_\_\_\_

AUTOR DO PROJETO  
 ENG. / ARQ.: \_\_\_\_\_  
 CREA: \_\_\_\_\_ INSCRIÇÃO MUNICIPAL: \_\_\_\_\_  
 ART / RRT: \_\_\_\_\_  
 RUA \_\_\_\_\_ - S. J. CAMPOS  
 CEP: \_\_\_\_\_ TEL: \_\_\_\_\_ CEL: \_\_\_\_\_  
 e-mail: \_\_\_\_\_

QUADRO DE ÁREAS (m<sup>2</sup>)

TERRENO \_\_\_\_\_ x,xx  
 PAV. TÉRREO  
 - Abrigo desm. (R) à CONSTRUIR \_\_\_\_\_ x,xx  
 - Residência (R) a CONSTRUIR \_\_\_\_\_ x,xx  
 PAV. SUPERIOR  
 - Residência (R) a CONSTRUIR \_\_\_\_\_ x,xx  
 C.A. \_\_\_\_\_  
 T.O. (CONST.) \_\_\_\_\_ T.O. (CONST. + A. D.) \_\_\_\_\_

RESPONSÁVEL P/ DIREÇÃO TÉCNICA/EXECUÇÃO  
 OU RESPONSÁVEL PELA REGULARIZAÇÃO  
 ENG. / ARQ.: \_\_\_\_\_  
 CREA: \_\_\_\_\_ INSCRIÇÃO MUNICIPAL: \_\_\_\_\_  
 ART / RRT: \_\_\_\_\_  
 RUA \_\_\_\_\_ - S. J. CAMPOS  
 CEP: \_\_\_\_\_ TEL: \_\_\_\_\_ CEL: \_\_\_\_\_  
 e-mail: \_\_\_\_\_



# PREFEITURA MUNICIPAL DE SÃO JOSÉ DOS CAMPOS

SECRETARIA DE URBANISMO E SUSTENTABILIDADE

DEPARTAMENTO DE LICENCIAMENTOS E FISCALIZAÇÃO DE OBRAS











Clicar em Carimbo:

Projeto Simplificado.pdf - Adobe Acrobat Reader DC

Arquivo Editar Visualizar Janela Ajuda

Início Ferramentas Projeto Simplificado...

Ferramentas de pesquisa

|  |   |  |  |   |   |  |   |   |  |
|--|---|--|--|---|---|--|---|---|--|
| <br>Comentário<br>Abrir ▾ | <br>Preencher e assinar<br>Abrir ▾ | <br>Editar PDF<br>Abrir ▾ | <br>Exportar PDF<br>Abrir ▾ | <br>Criar PDF<br>Abrir ▾ | <br>Combinar arquivos<br>Adicionar ▾ | <br>Compartilhar<br>Abrir ▾ | <br>Carimbo<br>Abrir ▾ | <br>Medir<br>Abrir ▾ | <br>Certificados<br>Abrir ▾ |
|--|---|--|--|---|---|--|---|---|--|



# PREFEITURA MUNICIPAL DE SÃO JOSÉ DOS CAMPOS

SECRETARIA DE URBANISMO E SUSTENTABILIDADE  
DEPARTAMENTO DE LICENCIAMENTOS E FISCALIZAÇÃO DE OBRAS

Clicar em *Carimbos personalizados*, e após clicar em *Criar*:

Carimbo ▾ Paleta de carimbos **Carimbos personalizados ▾** Compartilhar

Carimbo ▾ Paleta de carimbos **Carimbos personalizados ▾** Fechar

**Situação s/ Escala**

**QUADRO DE ÁREAS (m<sup>2</sup>)**

|                                |       |                             |
|--------------------------------|-------|-----------------------------|
| TERRENO                        | _____ | x,xx                        |
| PAV. TÉRREO                    |       |                             |
| - Abrigo desm. (R) à CONSTRUIR | _____ | x,xx                        |
| - Residência (R) a CONSTRUIR   | _____ | x,xx                        |
| PAV. SUPERIOR                  |       |                             |
| - Residência (R) a CONSTRUIR   | _____ | x,xx                        |
| C.A.                           | _____ | x,xx                        |
| T.O. (CONST.)                  | _____ | T.O. (CONST. + A. D.) _____ |

Sob as penas da lei, somos responsáveis pela veracidade e exatidão das informações prestadas nesta declaração e no projeto ora apresentado. Por ser expressão da verdade firmamos a presente.

**PROPRIETÁRIO**

RG \_\_\_\_\_ CPF/CNPJ \_\_\_\_\_  
RUA \_\_\_\_\_ - S. J. CAMPOS  
CEP: \_\_\_\_\_ TEL: \_\_\_\_\_ CEL: \_\_\_\_\_  
e-mail: \_\_\_\_\_

**AUTOR DO PROJETO**

ENG. / ARQ.: \_\_\_\_\_  
CREA: \_\_\_\_\_  
ART / RRT: \_\_\_\_\_ INSCRIÇÃO MUNICIPAL: \_\_\_\_\_  
RUA \_\_\_\_\_ - S. J. CAMPOS  
CEP: \_\_\_\_\_ TEL: \_\_\_\_\_ CEL: \_\_\_\_\_  
e-mail: \_\_\_\_\_

**RESPONSÁVEL P/ DIREÇÃO TÉCNICA/EXECUÇÃO OU RESPONSÁVEL PELA REGULARIZAÇÃO**

ENG. / ARQ.: \_\_\_\_\_  
CREA: \_\_\_\_\_ INSCRIÇÃO MUNICIPAL: \_\_\_\_\_  
ART / RRT: \_\_\_\_\_  
RUA \_\_\_\_\_ - S. J. CAMPOS  
CEP: \_\_\_\_\_ TEL: \_\_\_\_\_ CEL: \_\_\_\_\_  
e-mail: \_\_\_\_\_



# PREFEITURA MUNICIPAL DE SÃO JOSÉ DOS CAMPOS

SECRETARIA DE URBANISMO E SUSTENTABILIDADE

DEPARTAMENTO DE LICENCIAMENTOS E FISCALIZAÇÃO DE OBRAS

Clicar em *Procurar*, Selecionar a assinatura digitalizada, abrir e após clicar em *OK*:

1 / 1 150%


Carimbo Paleta de carimbos Carimbos personalizados

### Situação s/ Escala

Selecionar imagem do carimbo personalizado

Arquivo: URA DIGITAL/Fulano de Tal.pdf

Amostra



1 de 1 imagens

Sob as penas da lei, somos responsáveis pela veracidade e exatidão das informações prestadas nesta declaração e no projeto ora apresentado. Por ser expressão da verdade firmamos a presente.

PROPRIETÁRIO

RG \_\_\_\_\_ CPF/CNPJ \_\_\_\_\_

RUA \_\_\_\_\_ - S. J. CAMPOS

CEP: \_\_\_\_\_ TEL: \_\_\_\_\_ CEL: \_\_\_\_\_

e-mail: \_\_\_\_\_

AUTOR DO PROJETO

ENG. / ARQ.: \_\_\_\_\_

CREA: \_\_\_\_\_

ART / RRT: \_\_\_\_\_ INSCRIÇÃO MUNICIPAL: \_\_\_\_\_

RUA \_\_\_\_\_ - S. J. CAMPOS

CEP: \_\_\_\_\_ TEL: \_\_\_\_\_ CEL: \_\_\_\_\_

e-mail: \_\_\_\_\_

RESPONSÁVEL P/ DIREÇÃO TÉCNICA/EXECUÇÃO OU RESPONSÁVEL PELA REGULARIZAÇÃO

ENG. / ARQ.: \_\_\_\_\_

CREA: \_\_\_\_\_ INSCRIÇÃO MUNICIPAL: \_\_\_\_\_

ART / RRT: \_\_\_\_\_

RUA \_\_\_\_\_ - S. J. CAMPOS

CEP: \_\_\_\_\_ TEL: \_\_\_\_\_ CEL: \_\_\_\_\_

e-mail: \_\_\_\_\_

QU...  
TERRENO \_\_\_\_\_ X,XX  
PAV. TÉRREO \_\_\_\_\_ X,XX  
- Abrigo desm. (R) à CONSTRUIR \_\_\_\_\_ X,XX  
- Residência (R) a CONSTRUIR \_\_\_\_\_ X,XX  
PAV. SUPERIOR \_\_\_\_\_  
- Residência (R) a CONSTRUIR \_\_\_\_\_ X,XX  
C.A. \_\_\_\_\_  
T.O. (CONST.) \_\_\_\_\_ T.O. (CONST. + A. D.) \_\_\_\_\_



# PREFEITURA MUNICIPAL DE SÃO JOSÉ DOS CAMPOS

SECRETARIA DE URBANISMO E SUSTENTABILIDADE  
DEPARTAMENTO DE LICENCIAMENTOS E FISCALIZAÇÃO DE OBRAS

Preencher a categoria e o nome do carimbo e clicar em OK:

Carimbo ▾ Paleta de carimbos Carimbos personalizados ▾

INSCRIÇÃO IMOBILIAR: \_\_\_\_\_ ESCALA: 1/100

### Situação s/ Escala

Sob as penas da lei, somos responsáveis pela veracidade e exatidão das informações prestadas nesta declaração e no projeto ora apresentado. Por ser expressão da verdade firmamos a presente.

\_\_\_\_\_  
CPF/CNPJ \_\_\_\_\_  
\_\_\_\_\_ - S. J. CAMPOS  
TEL: \_\_\_\_\_ CEL: \_\_\_\_\_

PROJETO

\_\_\_\_\_  
INSCRIÇÃO MUNICIPAL: \_\_\_\_\_  
\_\_\_\_\_ - S. J. CAMPOS  
TEL: \_\_\_\_\_ CEL: \_\_\_\_\_

TERRENO \_\_\_\_\_ x,xx

PAV. TÉRREO

- Abrigo desm. (R) à CONSTRUIR \_\_\_\_\_ x,xx
- Residência (R) a CONSTRUIR \_\_\_\_\_ x,xx

PAV. SUPERIOR

- Residência (R) a CONSTRUIR \_\_\_\_\_ x,xx

C.A. \_\_\_\_\_

T.O. (CONST.) \_\_\_\_\_ T.O. (CONST. + A. D.) \_\_\_\_\_

RESPONSÁVEL P/ DIREÇÃO TÉCNICA/EXECUÇÃO OU RESPONSÁVEL PELA REGULARIZAÇÃO

ENG. / ARQ.: \_\_\_\_\_  
CREA: \_\_\_\_\_ INSCRIÇÃO MUNICIPAL: \_\_\_\_\_  
ART / RRT: \_\_\_\_\_  
RUA \_\_\_\_\_ - S. J. CAMPOS  
CEP: \_\_\_\_\_ TEL: \_\_\_\_\_ CEL: \_\_\_\_\_  
e-mail: \_\_\_\_\_

Criar carimbo personalizado

*Fulano de Tal*

Categoria: Assinatura eletrônica ▾

Nome: Fulano de Tal

Selecionar imagem do carimbo personalizado...

Ajuda OK Cancelar

Após a criação do carimbo, ele ficará salvo no Adobe Acrobat Reader DC





# PREFEITURA MUNICIPAL DE SÃO JOSÉ DOS CAMPOS

## SECRETARIA DE URBANISMO E SUSTENTABILIDADE

### DEPARTAMENTO DE LICENCIAMENTOS E FISCALIZAÇÃO DE OBRAS

Clicar em Carimbo, selecionar o carimbo da assinatura eletrônica criado e inserir no projeto nos campos de assinatura (para assinar pelo proprietário, o profissional deverá apresentar a procuração) Após, fechar a ferramenta Carimbo:

1 / 1 100% Compartilhar

**Carimbo** Paleta de carimbos Carimbos personalizados **Fechar**

\* Prefeitura, sobre o direito de propriedade do imóvel; mbeiros, à SABESP e ao INSS (Instituto Nacional de :tos, normas e instruções; is no imóvel em questão, o atendimento à legislação ue:

3;

\_\_\_\_\_;

i:

\_\_\_\_\_;

: quanto às vagas de estacionamento, circulação de projetados para entrada e saída de veículos: /processo n° \_\_\_\_\_ zação/processo n° \_\_\_\_\_ /processo n° \_\_\_\_\_ ocesso n° \_\_\_\_\_

io/processo n° \_\_\_\_\_ /processo n° \_\_\_\_\_ 2.342/78 serão limpos semestralmente e a edificação

rovidos de rede de abastecimento);

s locais providos de rede de esgoto); uentes finais de acordo com as exigências e posturas ba, Espelho d'água, ou casos específicos); a obra, bem como após sua conclusão, será de inteira

reendimento, quanto às normativas e restrições dos as operações aéreas regulamentadas pelo órgão de ue:

! do mar : \_\_\_\_\_ em relação ao nível do mar, incluídos telhados, caixa

LOCAL: Rua \_\_\_\_\_ QUADRA: \_\_\_\_\_ LOTE: \_\_\_\_\_  
 LOTEAMENTO: \_\_\_\_\_ ZONEAMENTO: \_\_\_\_\_ MACROZONEAMENTO: \_\_\_\_\_  
 CIDADE: São José dos Campos - SP PGT: (informar classificação)  
 PROPRIETÁRIO: \_\_\_\_\_  
 INSCRIÇÃO IMOBILIÁRIA: \_\_\_\_\_ ESCALA: 1/100

**Situação s/ Escala**

Sob as penas da lei, somos responsáveis pela veracidade e exatidão das informações prestadas nesta declaração e no projeto ora apresentado. Por ser expressão da verdade, firmamos a presente.

*Fulano de Tal*  
 PROPRIETÁRIO  
 RG \_\_\_\_\_ CPF/CNPJ \_\_\_\_\_  
 RUA \_\_\_\_\_ - S. J. CAMPOS  
 CEP: \_\_\_\_\_ TEL: \_\_\_\_\_ CEL: \_\_\_\_\_  
 e-mail: \_\_\_\_\_

*Fulano de Tal*  
 AUTOR DO PROJETO  
 ENG. / ARQ.: \_\_\_\_\_  
 CREA: \_\_\_\_\_  
 ART / RRT: \_\_\_\_\_ INSCRIÇÃO MUNICIPAL: \_\_\_\_\_  
 RUA \_\_\_\_\_ - S. J. CAMPOS  
 CEP: \_\_\_\_\_ TEL: \_\_\_\_\_ CEL: \_\_\_\_\_  
 e-mail: \_\_\_\_\_

*Fulano de Tal*  
 RESPONSÁVEL P/ DIREÇÃO TÉCNICA/EXECUÇÃO OU RESPONSÁVEL PELA REGULARIZAÇÃO  
 ENG. / ARQ.: \_\_\_\_\_  
 CREA: \_\_\_\_\_ INSCRIÇÃO MUNICIPAL: \_\_\_\_\_  
 ART / RRT: \_\_\_\_\_  
 RUA \_\_\_\_\_ - S. J. CAMPOS  
 CEP: \_\_\_\_\_ TEL: \_\_\_\_\_ CEL: \_\_\_\_\_  
 e-mail: \_\_\_\_\_

**QUADRO DE ÁREAS (m<sup>2</sup>)**

|   |       |      |
|---|-------|------|
| TERRENO   | _____ | x,xx |
| PAV. TÉRREO                                     |       |      |
| - Abrigo desm. (R) à CONSTRUIR                  | _____ | x,xx |
| - Residência (R) a CONSTRUIR                    | _____ | x,xx |
| PAV. SUPERIOR                                   |       |      |
| - Residência (R) a CONSTRUIR                    | _____ | x,xx |
| C.A. _____                                      |       |      |
| T.O. (CONST.) _____ T.O. (CONST. + A. D.) _____ |       |      |





# PREFEITURA MUNICIPAL DE SÃO JOSÉ DOS CAMPOS

## SECRETARIA DE URBANISMO E SUSTENTABILIDADE

### DEPARTAMENTO DE LICENCIAMENTOS E FISCALIZAÇÃO DE OBRAS

Após, gerar novo arquivo PDF imprimindo na impressora virtual CutePDFWriter:

Projeto Simplificado.pdf - Adobe Acrobat Reader DC

Arquivo Editar Visualizar Janela Ajuda

Fulano de Tal.pdf

1 / 1 50,2%

Para os casos objeto de residência unifamiliar, indicar as quantidades solicitadas, conforme nota abaixo:  
A residência possui \_\_\_ dormitórios e \_\_\_ banheiros.

LEGENDA  
ABRIGO DESMONTAVEL (R)  
A CONSTRUIR  
RESIDENCIA (R)  
A CONSTRUIR

PAV. SUPERIOR

PAV. TERREO

INDICAR VAGA, CALÇADA E GUIA REBAIXADA

PROJETO DE IMPLANTAÇÃO FOLHA ÚNICA

PROJETO PARA CONSTRUÇÃO / AMPLIAÇÃO / REGULARIZAÇÃO / TRANSFORMAÇÃO DE USO DE UIMA/ RESIDÊNCIA / COMÉRCIO / INDÚSTRIA (INSERIR USO E ESCOLHER SITUAÇÃO CONFORME O CASO)  
LOCAL: Rua \_\_\_\_\_ QUADRA: \_\_\_\_\_ LOTE: \_\_\_\_\_  
LOTEAMENTO: \_\_\_\_\_ ZONEAMENTO: \_\_\_\_\_ MACROZONEAMENTO: \_\_\_\_\_  
CIDADE: São José dos Campos - SP PLOT: (informar classificação)  
PROPRIETÁRIO: \_\_\_\_\_  
INSCRIÇÃO IMOBILIÁRIA: \_\_\_\_\_ ESCALA: 1/100

Situação s/ Escala

QUADRO DE ÁREAS (m<sup>2</sup>)

| TERRENO | PAV. TERREO | PAV. SUPERIOR | T.A., (CONST.) | T.O., (CONST.) | A., (A., D.) |
|---------|-------------|---------------|----------------|----------------|--------------|
|         | 3,30        | 3,30          | 3,30           |                |              |

TERRENO 3,30  
PAV. TERREO 3,30  
PAV. SUPERIOR 3,30  
T.A., (CONST.) 3,30  
T.O., (CONST.)  
A., (A., D.)

1. Para efeito da normativa vigente referente à apresentação do projeto de forma simplificada, o projeto em anexo, bem como sua execução, atenderá as exigências do Código de Edificações e do Lei de Parcelamento, Uso e Ocupação do Solo vigente;  
2. O titular declara que a aprovação deste projeto não implica em reconhecimento por parte do Município, sobre a direção do empreendimento do imóvel;  
3. Declaramos que são de nossa inteira responsabilidade a consulta prévia ao Corpo de Bombeiros, à SARESP e ao INSS (Instituto Nacional de Seguridade Social) e demais órgãos públicos pertinentes, para atendimento de suas leis, decretos, normas e resoluções;  
4. Declaramos que são de nossa inteira responsabilidade a verificação de restrições ambientais no imóvel em questão, o atendimento à legislação ambiental vigente e os licenciamentos nos órgãos pertinentes quanto a outorga, e declaramos que:  
X() imóvel não está localizado em APA Federal;  
O imóvel está localizado em APA Federal e não tem movimentação de terra superior a 1200m<sup>3</sup>;  
O imóvel está localizado em APA Federal e terá movimentação de terra superior a 100m<sup>3</sup>;  
O imóvel está localizado em APA Federal e terá movimentação de terra superior a 100m<sup>3</sup> referida a \_\_\_\_\_;  
X( ) não se aplica licenciamento junto à CETESB;  
5. Para efeito da Lei Municipal nº 909/2017, o conteúdo indicado no projeto, o imóvel em questão:  
X( ) não possui qualquer vegetação de porte arbóreo;  
X( ) possui vegetação de porte arbóreo a ser conservada;  
6. Declaramos que são de nossa inteira responsabilidade o atendimento à legislação vigente quanto às regras de estacionamento, criação de veículos, local acesso, e rebaixamento de guia, e declaramos ainda que definimos os locais propostos para entrada e saída de veículos;  
X( ) não há vegetação de porte arbóreo; X( ) há vegetação a ser suprimida conforme autorização/processo nº \_\_\_\_\_;  
X( ) não há pontos de abastecimento de água; X( ) há pontos de abastecimento de água conforme autorização/processo nº \_\_\_\_\_;  
X( ) não há placas de sinalização; X( ) há placas de sinalização a ser colocadas, autorização/processo nº \_\_\_\_\_;  
X( ) não há faixas de pedestres; X( ) há faixas de pedestres a ser colocadas, autorização/processo nº \_\_\_\_\_;  
X( ) não há pontos; X( ) há pontos a ser colocados conforme autorização/processo nº \_\_\_\_\_;  
X( ) não há faixas de ciclo; X( ) há faixas de ciclo a ser colocadas conforme autorização/processo nº \_\_\_\_\_;  
X( ) não há lixeiras; X( ) há lixeiras de uso público a ser colocadas, autorização/processo nº \_\_\_\_\_;  
7. Os concessionários de água atendidos no diazete nos artigos 15 e 16 do Decreto Estadual nº 13.342/2018 terão tempo setorialmente e a edificação será abastecida;  
X( ) não há rede pública de água operada pela Concessionária local (obrigatório para os locais previstos de rede de abastecimento);  
X( ) captação de água conforme Outorga do DAE nº \_\_\_\_\_;  
X( ) captação de água com dispensa de Outorga do DAE;  
8. O regulamento sanitário será:  
X( ) não se aplica;  
X( ) será construída de acordo com o Regulamento Sanitário para Concessionária local (obrigatório para os locais previstos de rede de água);  
X( ) será construída de acordo com o Regulamento Sanitário para Concessionária local (obrigatório para os locais previstos de rede de água);  
9. A realização de atividades próximas de drenagem de Águas Pluviais decorrentes da execução da obra, bem como após sua conclusão, será de inteira responsabilidade do proprietário e responsável técnico;  
10. Declaramos que são de nossa inteira responsabilidade a verificação e atendimento ao empreendimento, quanto às normativas e restrições dos órgãos competentes em relação ao meio ambiente, bem como a regularização das áreas necessárias para regularização da situação perante o Conselho do Meio Ambiente da Companhia de Saneamento de São José dos Campos, e declaramos que:  
X( ) o empreendimento não possui qualquer atividade de risco superior a 500,00m<sup>3</sup>;  
X( ) o empreendimento possui qualquer atividade de risco superior a 500,00m<sup>3</sup>;  
11. O empreendimento será construído em: \_\_\_\_\_;  
12. Caso de nível do ponto mais baixo de edificação (tubo ou tubo) no terreno em relação ao nível do mar: \_\_\_\_\_;  
13. Atividade de topo de edificação (tubo ou tubo) no terreno em relação ao nível do mar: \_\_\_\_\_; inclinação: ladeiras, calha d'água, antena ou qualquer outro equipamento;  
14. Declaramos que são de nossa inteira responsabilidade a verificação e atendimento ao empreendimento, quanto às normativas e restrições do Plano de Zoneamento de Risco do Departamento de Urbanismo conforme regulamentação da Agência Nacional de Aviação Civil - ANAC;  
15. A construção, manutenção e conservação da edificação deverá obedecer ao disposto na Lei nº 8071/2010, sendo que a mesma deverá estar totalmente concluída na ocasião do habite-se;  
16. Declaramos não estar sob qualquer restrição em parcelas com ramos inferiores a 1,60m da divisa do lote, em atendimento ao disposto no Código Civil Brasileiro;  
17. Não há dependência em relação às dimensões de terrenos vizinhos e 6% (seis por cento) em relação ao declive no terreno, sendo esta condição indicada no projeto e no quadro de áreas;  
18. O empreendimento não possui qualquer atividade de risco superior a 500,00m<sup>3</sup> (para as atividades não regulamentadas);  
19. A edificação atenderá ao disposto na Lei nº 13.112 de 12 de julho de 2014, quanto à efetivação de consumo individual de água de cada unidade consumidora (ou indústria), desde que não existam restrições de outorga;  
20. Os componentes que não possuam ventilação e iluminação natural possuem ventilação forçada/mecânica e iluminação artificial de acordo com as normas da ABNT (Associação Brasileira de Normas Técnicas) para os casos aplicáveis;  
21. A edificação atenderá ao disposto nas Leis Federais nº 10298/2000 e nº 13.146/2016, nos Decretos Federais nº 8286/2004 e nº 9.451/2018 e nas Leis Municipais 361/2008 e 436/2014 quanto à acessibilidade de pessoas com deficiência e com mobilidade reduzida (para os casos aplicáveis);  
22. A construção atenderá a Lei Municipal nº 774/2016 com relação ao Sistema de Gestão Sustentável de Resíduos de Construção Civil e Resíduos Volumosos;



# PREFEITURA MUNICIPAL DE SÃO JOSÉ DOS CAMPOS

## SECRETARIA DE URBANISMO E SUSTENTABILIDADE

### DEPARTAMENTO DE LICENCIAMENTOS E FISCALIZAÇÃO DE OBRAS

Selecionar a impressora CutePDFWriter, clicar em Propriedades, selecionar Paisagem, clicar em avançado e selecionar o tamanho do papel e clicar em Ok.

Projeto Simplificado.pdf - Adobe Acrobat Reader DC

Arquivo Editar Visualizar Janela Ajuda

Início Ferramentas Projeto Simplificado... x Fulano de Tal.pdf

Imprimir

Impressora: CutePDF Writer **Propriedades** Avançado

Cópias: 1  Imprimir em escala de cinza (preto e branco)  Economizar tinta/toner

**Páginas a serem impressas**

Tudo  Atual  Páginas 1

► Mais opções

**Dimensionamento de páginas & manuseio**

Tamanho Pôster Múltiplo Livreto

Ajustar  **Tamanho real**  Reduzir páginas muito grandes  Escala personalizada: 100 %

Escolher origem do papel por tamanho da página do PDF

Orientação:

Automático  Retrato  Paisagem

**Formulários e comentários**

Documento e marcações Resumir comentários

Configurar página...

**Propriedades de Documento CutePDF Writer**

Layout Papel/Qualidade

Orientação: Paisagem

Ordem das Páginas: De Frente para Trás

Formato de Página

Páginas por Folha: 1

Desenhar Bordas

Avançado...

**Opções Avançadas do CutePDF Writer v4.0**

Configuração do documento avançado CutePDF Writer v4.0

Papel/saída

**Tamanho do Papel:** A4

Contagem de cópias: A4

Qualidade de Impressão: A5

Elemento gráfico: A6

Gerenciamento de cores: ARCH A

Método ICM: ICM: ARCH B

Objetivo ICM: Im: ARCH C

Colocar em escala: 1: ARCH D

Fonte TrueType: Sub: ARCH E

Opções de documento: ARCH E1

Recursos avançados: B1 (JIS)

Layout de Páginas: B2 (JIS)

Opções PostScript: B3 (JIS)

B4 (JIS)[257 x 364 mm]

B5 (JIS)[182 x 257 mm]

C5 Envelope[162 x 229 mm]

DL Envelope[110 x 220 mm]

Executive

Folio[8.5 x 13 in]

ISO A0

ISO A1

ISO A2

ISO-B1

Ledger

Legal

Letter

Monarch Envelope[3.87 x 7.5 in]

No. 10 Envelope[4.125 x 9.5 in]

Note[7.5 x 10 in]

Screen

Statement[5.5 x 8.5 in]

No fim desta barra, é possível personalizar o tamanho do papel



# PREFEITURA MUNICIPAL DE SÃO JOSÉ DOS CAMPOS

## SECRETARIA DE URBANISMO E SUSTENTABILIDADE

### DEPARTAMENTO DE LICENCIAMENTOS E FISCALIZAÇÃO DE OBRAS

Selecionar Tamanho real, e imprimir. Selecionar a pasta para salvar o arquivo PDF do projeto assinado eletronicamente.

Projeto Simplificado.pdf - Adobe Acrobat Reader DC  
Arquivo Editar Visualizar Janela Ajuda

Início Ferramentas Projeto Simplificado... x Fulano de Tal.pdf

1 / 1 50,2%

Imprimir

Impressora: CutePDF Writer Propriedades Avançado Ajuda

Cópias: 1  Imprimir em escala de cinza (preto e branco)  Economizar tinta/toner

Páginas a serem impressas:  Tudo  Atual  Páginas 1

Dimensionamento de páginas & manuseio

Tamanho Pôster Múltiplo Livreto

Ajustar  Tamanho real  Reduzir páginas muito grandes  Escala personalizada: 100 %

Orientação:  Automático  Retrato  Paisagem

Formulários e comentários: Documento e marcações Resumir comentários

594,06 x 420,16 mm

Página 1 de 1

Imprimir Cancelar

| PROJETO DE IMPLANTAÇÃO  | FOLHA ÚNICA |
|---|-------------|
| PROJETO PARA CONSTRUÇÃO / AMPLIAÇÃO / REGULARIZAÇÃO / TRANSFORMAÇÃO DE USO DE UMA RESIDÊNCIA / COMÉRCIO / INDÚSTRIA (INSERIR USO E ESCOLHER SITUAÇÃO CONFORME O CASO) |             |
| LOCAL: Rua _____ QUADRO: _____ LOTE: _____  |             |
| LOTEAMENTO: _____ ZONEAMENTO: _____ MACROZONEAMENTO: _____  |             |
| CIDADE: São José dos Campos - SP PGT: (Informar classificação)  |             |
| PROPRIETÁRIO: _____   |             |
| INSCRIÇÃO IMOBILIÁRIA: _____ ESCALA: 1/100  |             |
| <b>Situação s/ Escala</b>   |             |
|   |             |
| Fulano de Tal<br>PROPRIETÁRIO<br>Fulano de Tal<br>AUTOR DO PROJETO  |             |
| <b>QUADRO DE ÁREAS (m²)</b>   |             |
| TERRENO: _____  |             |
| PAV. TERRENO: _____   |             |
| PAV. SUPERIOR: _____  |             |
| C.A.: _____   |             |
| T2, (CONST.) T1, (CONST.) + A, D, J   |             |
| RESPONSÁVEL P/ CREAÇÃO TÉCNICA/PROJEÇÃO OU RESPONSÁVEL PELA REGULARIZAÇÃO   |             |
| Fulano de Tal   |             |

PAV. TERRENO  
INDICAR VAGA, CALÇADA E GUIA REBAIXADA

11. O empreendimento possui coleta seletiva de lixo ou coleta seletiva?  SIM  NÃO

12. As Coordenadas Geográficas são: \_\_\_\_\_

13. Cota de nível do ponto mais baixo da edificação (teto e nível) no terreno em relação ao nível do mar: \_\_\_\_\_

14. Declaramos que são de nossa inteira responsabilidade a verificação e atendimento no empreendimento, quanto às normativas e restrições do Plano de Zoneamento de Uso do Solo e demais condicionantes regulamentadas da Agência Nacional de Defesa Civil - ANAC.

15. A conservação, manutenção e conservação da calçada desta edificação atenderá ao disposto na Lei 8077/2010, sendo que a mesma deverá estar totalmente concluída no momento da habitação.

16. Declaramos não abrir alças de ventilação e/ou ventilação em paredes com ruínas inferiores a 1,80m da divisa do lote, em atendimento ao disposto no Código Civil Brasileiro.

17. Não há divergências em relação às dimensões do terreno superiores a 4% (quatro por cento) em relação ao descrito na matrícula, sendo esta condição indicada no projeto e no quadro de áreas.

18. O empreendimento atenderá as medidas mitigadoras constantes na área 12 da LC 623/78 (para as atividades não residenciais).

19. A edificação atenderá ao disposto na Lei nº 13.312 de 12 de julho de 2016, quanto a aferição de consumo individual de água de cada unidade consumidora ou instalação. (para as unidades residenciais em atendimento).

20. Os compartimentos que não possuam ventilação e iluminação natural possuirão ventilação forçada/proteccionada e iluminação artificial de acordo com as normas da ABNT - Associação Brasileira de Normas Técnicas. (para os casos específicos).

21. A edificação atenderá ao disposto na Lei Federal nº 10098/2000 e nº 13.146/2016, nos Decretos Federais nº 6296/2004 e nº 9442/2018 e nas Leis Municipais 381/2008 e 846/2018 quanto à acessibilidade de pessoas com deficiência ou com mobilidade reduzida (para os casos aplicáveis).

22. A construção atenderá a Lei Municipal nº 7148/06 com relação ao Sistema de Gestão Sustentável de Resíduos de Construção Civil e Resíduos Urbanos.



# PREFEITURA MUNICIPAL DE SÃO JOSÉ DOS CAMPOS

## SECRETARIA DE URBANISMO E SUSTENTABILIDADE DEPARTAMENTO DE LICENCIAMENTOS E FISCALIZAÇÃO DE OBRAS

A Lei Federal 14.063 de 23 de Setembro de 2020 que dispõe sobre o uso de assinaturas eletrônicas em interações com entes públicos estabelece:

### **I - assinatura eletrônica simples:**

- a) a que permite identificar o seu signatário;
- b) a que anexa ou associa dados a outros dados em formato eletrônico do signatário;

**II - assinatura eletrônica avançada:** a que utiliza certificados não emitidos pela ICP-Brasil ou outro meio de comprovação da autoria e da integridade de documentos em forma eletrônica, desde que admitido pelas partes como válido ou aceito pela pessoa a quem for oposto o documento, com as seguintes características:

- a) está associada ao signatário de maneira unívoca;
- b) utiliza dados para a criação de assinatura eletrônica cujo signatário pode, com elevado nível de confiança, operar sob o seu controle exclusivo;
- c) está relacionada aos dados a ela associados de tal modo que qualquer modificação posterior é detectável;

**III - assinatura eletrônica qualificada:** a que utiliza certificado digital, nos termos do [§ 1º do art. 10 da Medida Provisória nº 2.200-2, de 24 de agosto de 2001](#).

Os 3 (três) tipos de assinatura referidos nos incisos I, II e III caracterizam o nível de confiança sobre a identidade e a manifestação de vontade de seu titular, e a assinatura eletrônica qualificada é a que possui nível mais elevado de confiabilidade a partir de suas normas, de seus padrões e de seus procedimentos específicos.

Os projetos digitalizados de atividade edilícia a serem licenciados pelo Departamento de Licenciamentos e Fiscalização de Obras – SEURBS – PMSJC poderão ser assinados eletronicamente com a **assinatura eletrônica simples**, sendo que a sua aprovação ocorrerá com a **assinatura eletrônica qualificada**.