


ADEQUAR O TÍTULO CONFORME OS CASOS ESPECÍFICOS:
 1 - DEMOLIÇÃO TOTAL OU PARCIAL
 2 - REGULARIZAÇÃO DE DEMOLIÇÃO TOTAL OU PARCIAL
 3 - IDENTIFICAÇÃO CORRETA DO USO:
 COMERCIAL / RESIDENCIAL/INDUSTRIAL/MULTIFAMILIAR

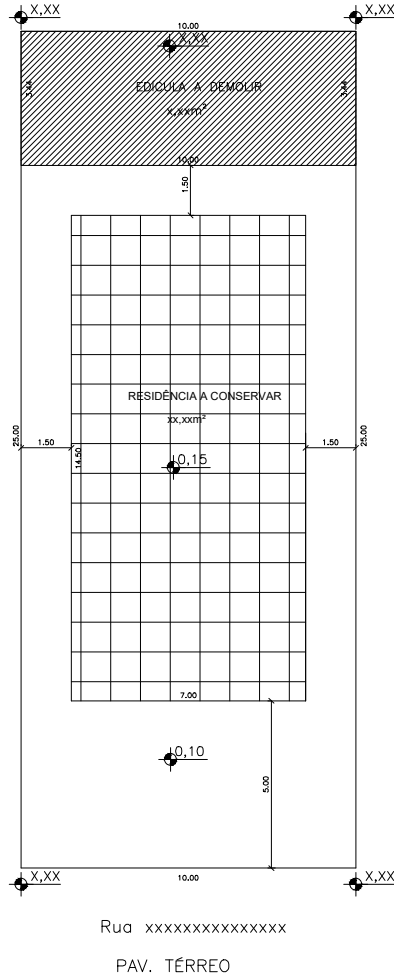

NOTAS DE PROJETO

- Para efeito da normativa vigente referente à apresentação do projeto de forma simplificada, o projeto em apreço, bem como sua execução, atenderá às exigências do Código de Edificações e da Lei de Parcelamento, Uso e Ocupação do Solo vigentes;
- Estamos cientes que a aprovação deste projeto não implica o reconhecimento, por parte da Prefeitura, sobre o direito de propriedade do imóvel;
- Declaramos que são de nossa inteira responsabilidade a consulta prévia ao Corpo de Bombeiros, à SABESP e ao INSS (Instituto Nacional de Seguridade Social) e demais órgãos públicos pertinentes, para atendimento de suas leis, decretos, normas e instruções. A indicação das áreas livres do projeto deverá atender as normas da Receita Federal;
- Declaramos que são de nossa inteira responsabilidade a verificação de restrições ambientais no imóvel em questão, o atendimento à legislação ambiental vigente e os licenciamentos nos órgãos pertinentes quando couber, e declaramos que:
 - O imóvel não está localizado em APA Federal;
 - O imóvel está localizado em APA Federal e não terá movimentação de terra superior a 100m²;
 - O imóvel está localizado em APA Federal e terá movimentação de terra superior a 100m²;
 - Consta licença da CETESB nº _____ / _____ referente a _____
- Não se aplica licenciamento junto à CETESB;
- Para efeito da Lei Municipal nº 5097/97, e conforme indicado no projeto, o imóvel em questão:
 - não possui qualquer vegetação de porte arbóreo;
 - possui vegetação de porte arbóreo a ser conservada;
 - possui vegetação de porte arbóreo a ser suprimida conforme autorização/processo nº _____
- A solução de eventuais problemas de drenagem de Águas Pluviais decorrentes da execução da obra, bem como após sua conclusão, será de inteira responsabilidade do proprietário e responsável técnico;
- As Coordenadas Geográficas são: " _____ " S " _____ " O
- Cota de nível do ponto mais baixo da edificação (sobre o solo) no terreno em relação ao nível do mar: _____
- Altitude do topo da edificação: _____ (cota de nível do ponto mais alto da edificação em relação ao nível do mar, incluídos telhados, caixa d'água, antenas ou quaisquer outros equipamentos);
- Declaramos que são de nossa inteira responsabilidade a verificação e atendimento no empreendimento, quanto às normativas e restrições do Plano de Zoneamento de Ruído do Aeródromo conforme regulamentação da Agência Nacional de Aviação Civil - ANAC;
- A construção, manutenção e conservação da calçada do imóvel atenderá ao disposto na lei 8077/2010;
- Não há divergências em relação às dimensões do terreno superiores a 5% (cinco por cento) em relação ao descrito na matrícula, sendo esta condição indicada no projeto e no quadro de áreas;
- A demolição atenderá a Lei Municipal nº 7146/06 com relação ao Sistema de Gestão Sustentável de Resíduos da Construção Civil e Resíduos Volumosos.

LEGENDA

- EDÍCULA EXISTENTE COM HABITE-SE Nº...../..... A DEMOLIR
- RESIDÊNCIA EXISTENTE COM HABITE-SE Nº...../..... A CONSERVAR


PROJETO DE DEMOLIÇÃO

FOLHA ÚNICA

PROJETO PARA DEMOLIÇÃO TOTAL DE UMA EDÍCULA

LOCAL: Rua _____ QUADRA: _____ LOTE: _____
 LOTEAMENTO: _____ ZONEAMENTO: _____ MACROZONEAMENTO: _____
 CIDADE: São José dos Campos - SP PGT: NPGT
 PROPRIETÁRIO: _____
 INSCRIÇÃO IMOBILIÁRIA: _____ ESCALA: 1/100

Situação s/ Escala

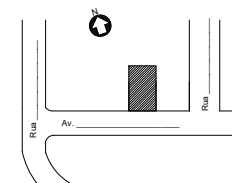

Sub as penas da lei, somos responsáveis pela veracidade e existência das informações prestadas nesta declaração e no projeto ora apresentado. Por ser expresso da verdade firmamos a presente.

PROPRIETÁRIO
 RG _____ CPF/CNPJ _____
 RUA _____ S. J. CAMPOS
 CEP: _____ TEL: _____ CEL: _____
 e-mail: _____

AUTOR DO PROJETO
 ENG. / ARG. _____
 CREA _____
 ART. / RRT: _____ INSCRIÇÃO MUNICIPAL: _____
 RUA _____ S. J. CAMPOS
 CEP: _____ TEL: _____ CEL: _____
 e-mail: _____

QUADRO DE ÁREAS (m²)

TERRENO _____ x,xx
 - Edícula (R) existente com habite-se/..... a demolir _____ x,xx
 - Residência (R) existente com habite-se/..... a conservar _____ x,xx

RESPONSÁVEL P/DIREÇÃO TÉCNICA/EXECUÇÃO
 ENG. / ARG. _____
 CREA _____
 ART. / RRT: _____ INSCRIÇÃO MUNICIPAL: _____
 RUA _____ S. J. CAMPOS
 CEP: _____ TEL: _____ CEL: _____
 e-mail: _____

espaço livre para a aprovação eletrônica

8.60 cm