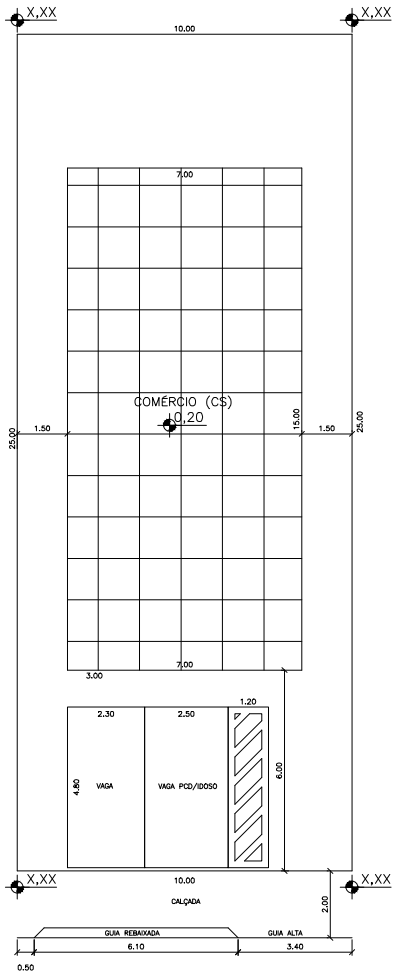


Rua xxxxxxxxxxxxxxxxxxxxxxxxxx

PAV. TÉRREO

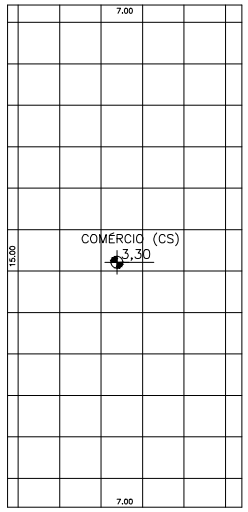


2° PAVIMENTO

LEGENDA

ACC – COMÉRCIO (CS) A RECONSTRUIR

- árvore a conservar
- árvore a suprimir
- poste a conservar
- placa a conservar
- sinaleiro intermitente
- boca de lobo

ACC = área construída computável

ANC = área construída não computável

A. D. = abrigo desmontável

## NOTAS DE PROJETO

COPIAR AQUI AS NOTAS DE PROJETO CONSTANTES NO PROJETO APROVADO DA EDIFICAÇÃO OBJETO DE RECONSTRUÇÃO

| ESTRATÉGIAS SUSTENTÁVEIS - LC 651/22 E DECRETO 19.888/2025 | | |
|---|---|---|
| | ESTRATÉGIA ADOTADA | PONTUAÇÃO |
| | | |
| | | |
| | | |
| | | |
| | | |
| | | |
| | TOTAL | |

ADEQUAR O TÍTULO CONFORME O CASO ESPECÍFICO:
PROJETO PARA RECONSTRUÇÃO DE UMA RESIDÊNCIA (R)
DE UM COMÉRCIO (CS), ETC...

# PROJETO DE RECONSTRUÇÃO

FOLHA ÚNICA

PROJETO PARA RECONSTRUÇÃO DE UM COMÉRCIOS (CS)

LOCAL: Rua _____ QUADRA: ____ LOTE: ____

LOTEAMENTO: _____ ZONEAMENTO:_____ MACROZONEAMENTO:_____

CIDADE: São José dos Campos - SP PGT: (informar classificação)

PROPRIETÁRIO: _____

INSCRIÇÃO IMOBILIÁRIA: ____.____.____.____ ESCALA: 1/100

Situação s/ Escala

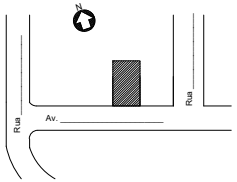


Sob as penas da lei, somos responsáveis pela veracidade e exatidão das informações prestadas nesta declaração e no projeto ora apresentado. Por ser expressão da verdade firmamos a presente.

PROPRIETÁRIO
RG _____ CPF/CNPJ_____
RUA _____ - S. J. CAMPOS
CEP: _____ TEL:_____ CEL: _____
e-mail: _____

AUTOR DO PROJETO
ENG. / ARQ.: _____
CREA: _____
ART / RRT: _____ INSCRIÇÃO MUNICIPAL: _____
RUA _____ - S. J. CAMPOS
CEP: _____ TEL:_____ CEL: _____
e-mail: _____

RESPONSÁVEL P/ EXECUÇÃO/DIREÇÃO TÉCNICA
ENG. / ARQ.: _____
CREA: _____ INSCRIÇÃO MUNICIPAL: _____
ART / RRT: _____
RUA _____ - S. J. CAMPOS
CEP: _____ TEL:_____ CEL: _____
e-mail: _____

## QUADRO DE ÁREAS (m²)

COPIAR AQUI O QUADRO DE ÁREAS CONSTANTE NO PROJETO APROVADO DA EDIFICAÇÃO OBJETO DE RECONSTRUÇÃO

espaço livre para a aprovação eletrônica

8.60 cm

VALIDADE DE 2 ANOS PARA INÍCIO DAS OBRAS. ENTENDE-SE COMO OBRA INICIDADA AQUELA QUE TENHA SUAS FUNDAÇÕES CONCLUÍDAS