




FAIXA DE PEDESTRE EM MEIO DE QUADRA - CICLOVIA EM CANTEIRO CENTRAL

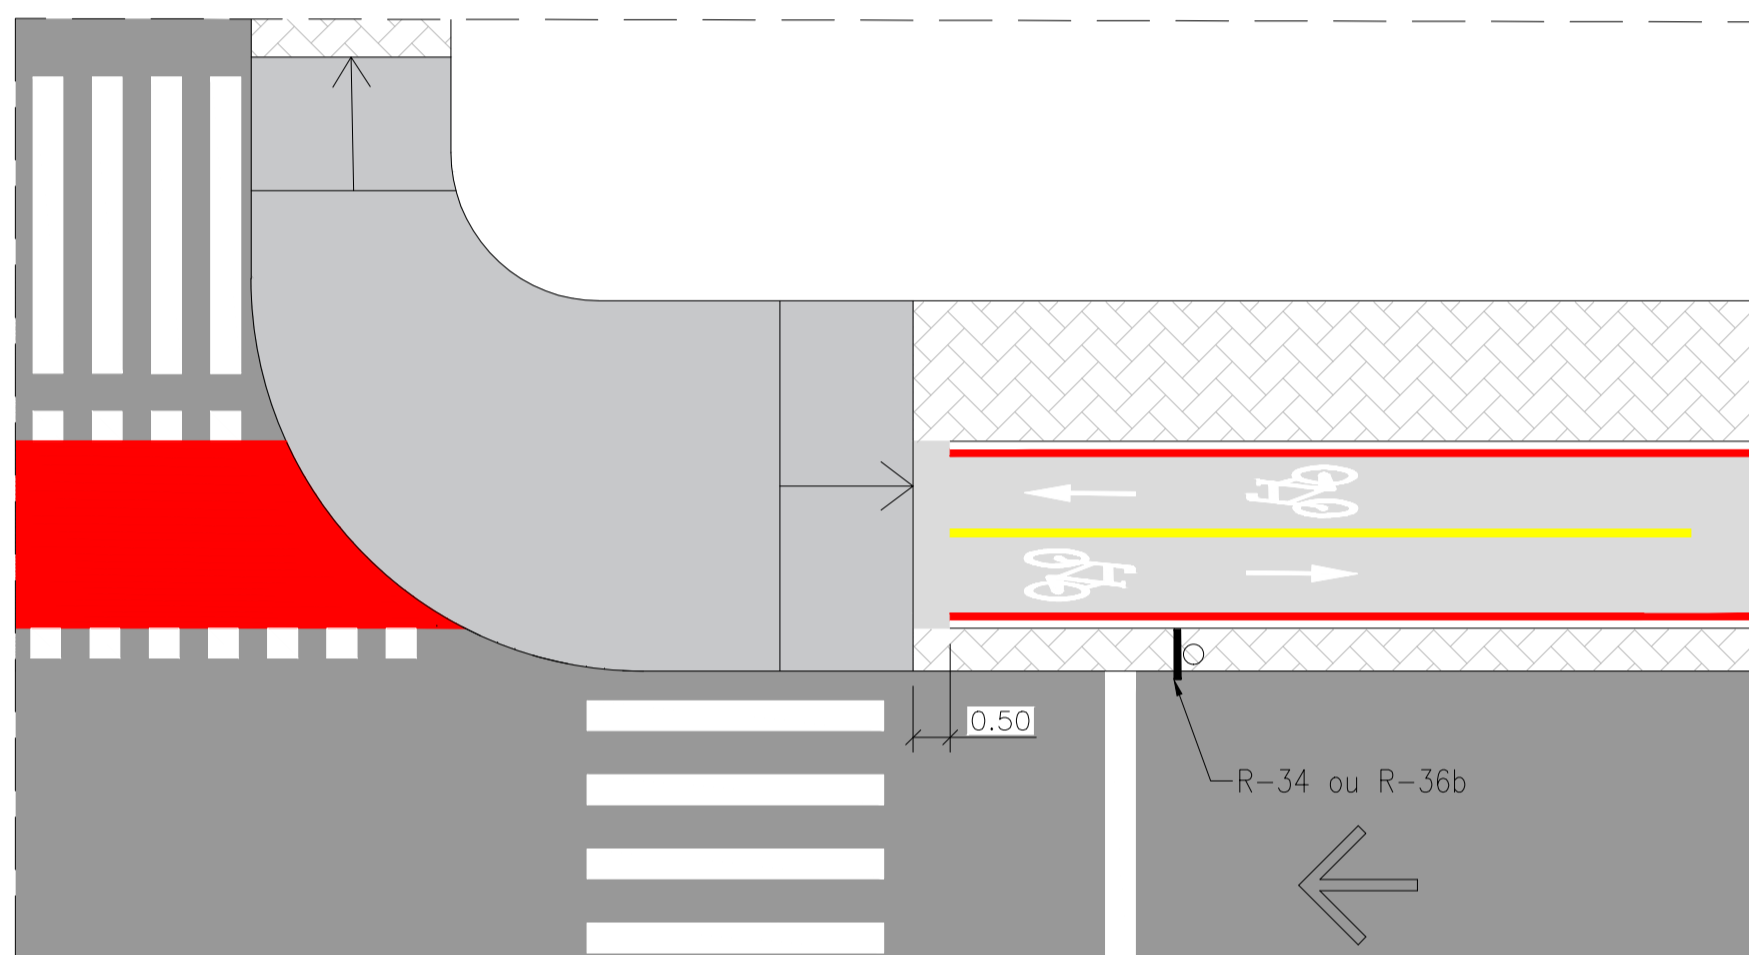


FAIXA DE PEDESTRE - CRUZAMENTO

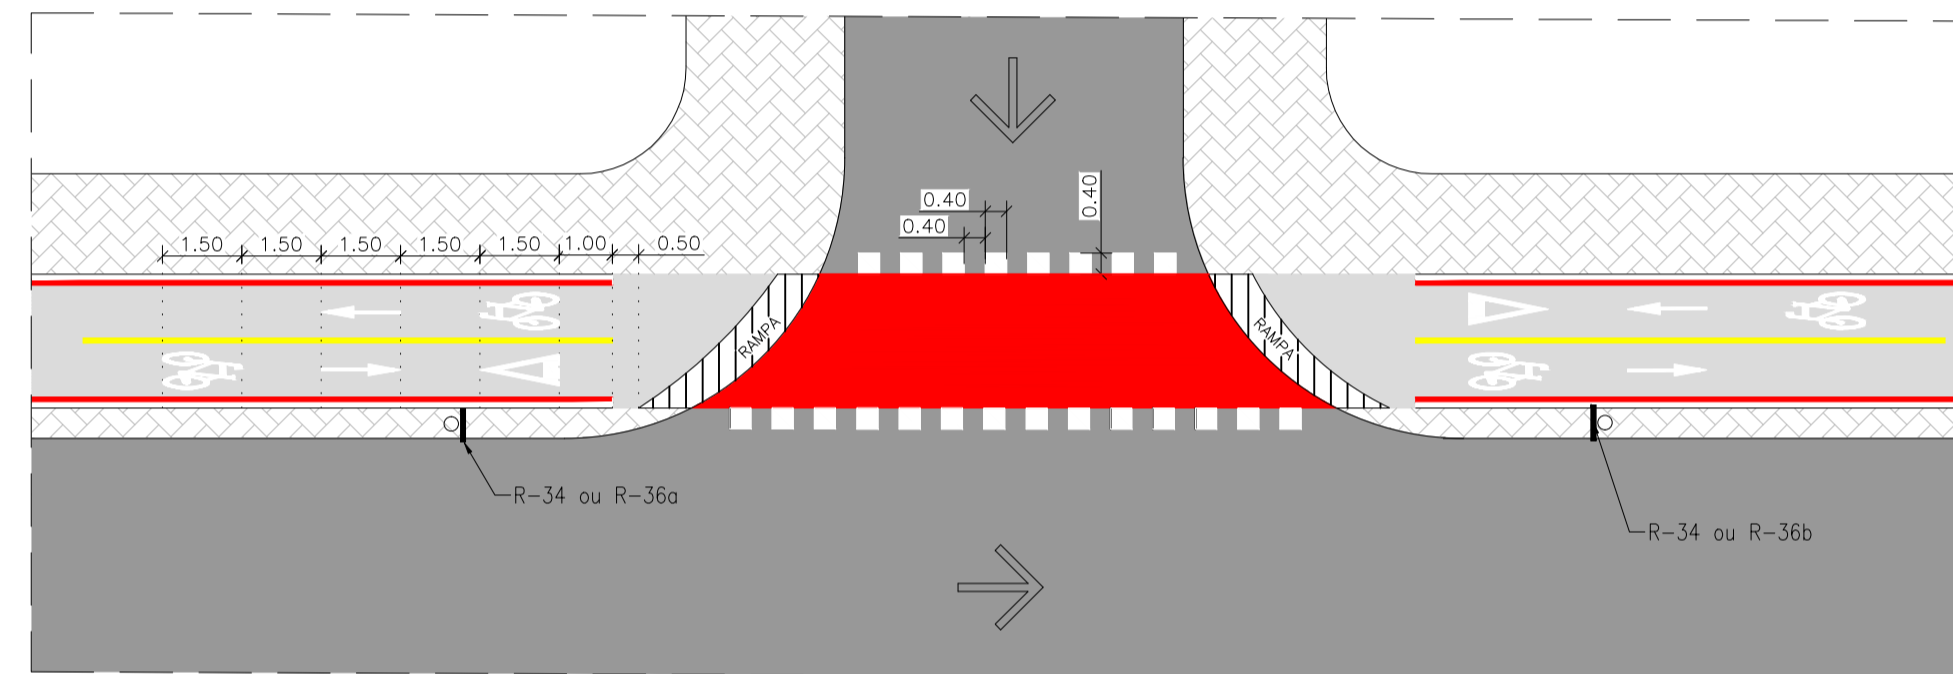


MCC - MARCAÇÃO DE CRUZAMENTO RODOCICLOVIÁRIO
MODELO DE CRUZAMENTO COM VIA A 90°

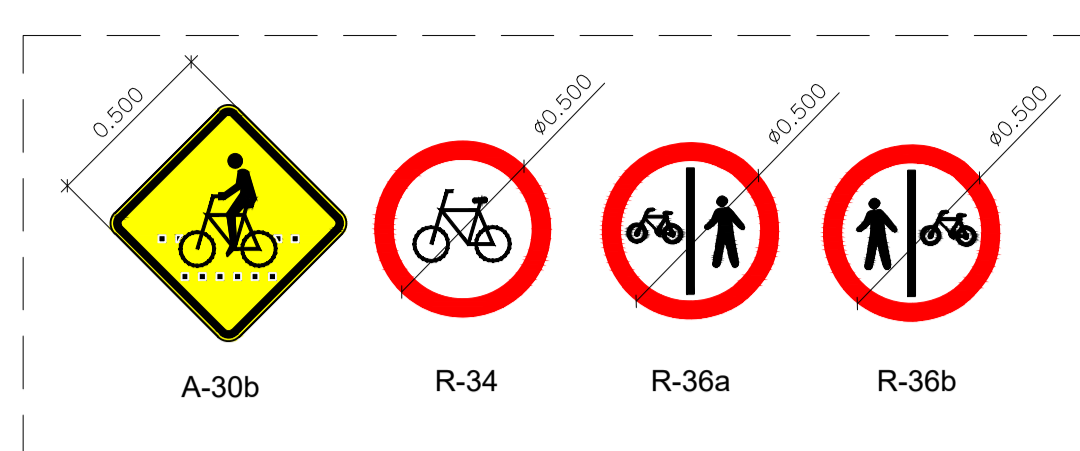


PLACAS
ESCALA 1:30

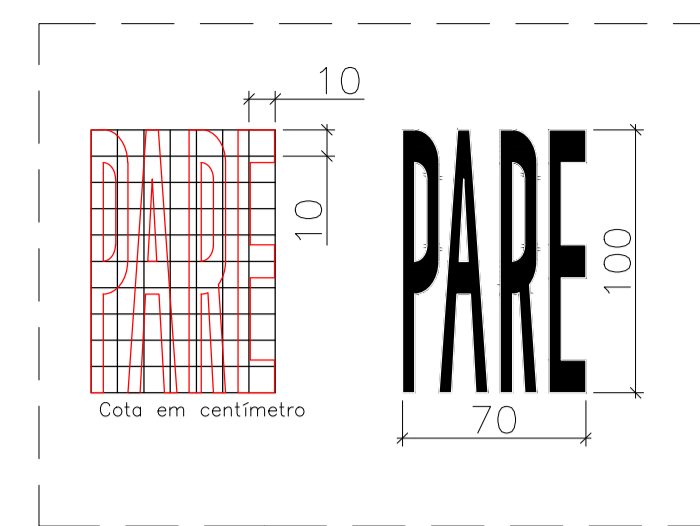


PICTOGRAMA "PARE"
ESCALA 1:40
COTAS EM CENTÍMETROS

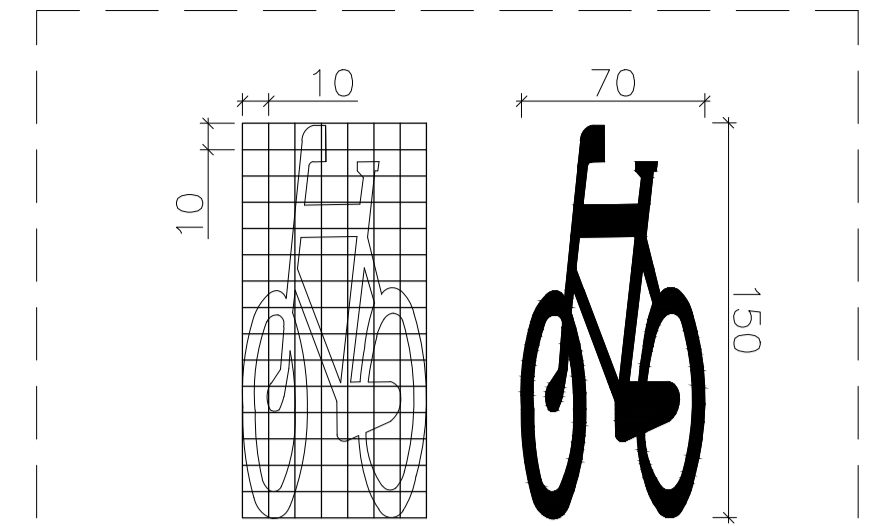


PICTOGRAMA BICICLETA
ESCALA 1:40
COTAS EM CENTÍMETROS

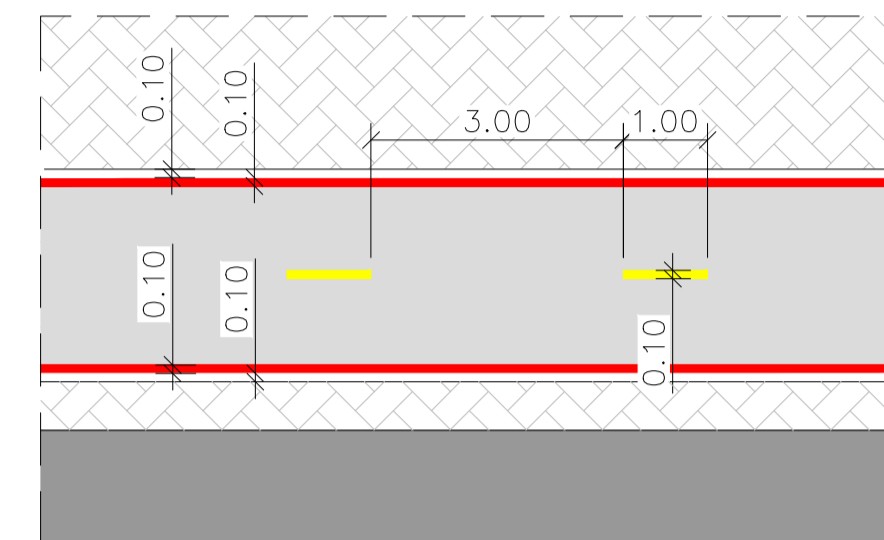


LINHA DE BORDO E LINHA SECCIONADA AMARELA

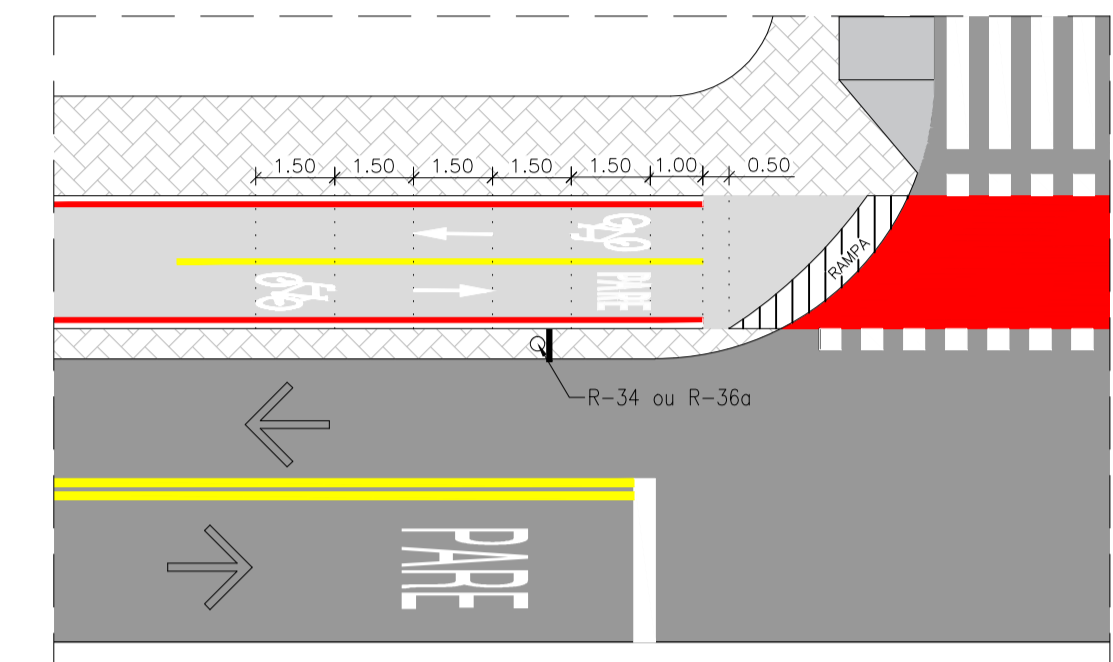


POSICIONAMENTO DO "PARE"
"PARE" SÓ DEVERÁ SER IMPLANTADO QUANDO O CICLISTA IRÁ CRUZAR VIAS DE GRANDE PORTE E FLUXO

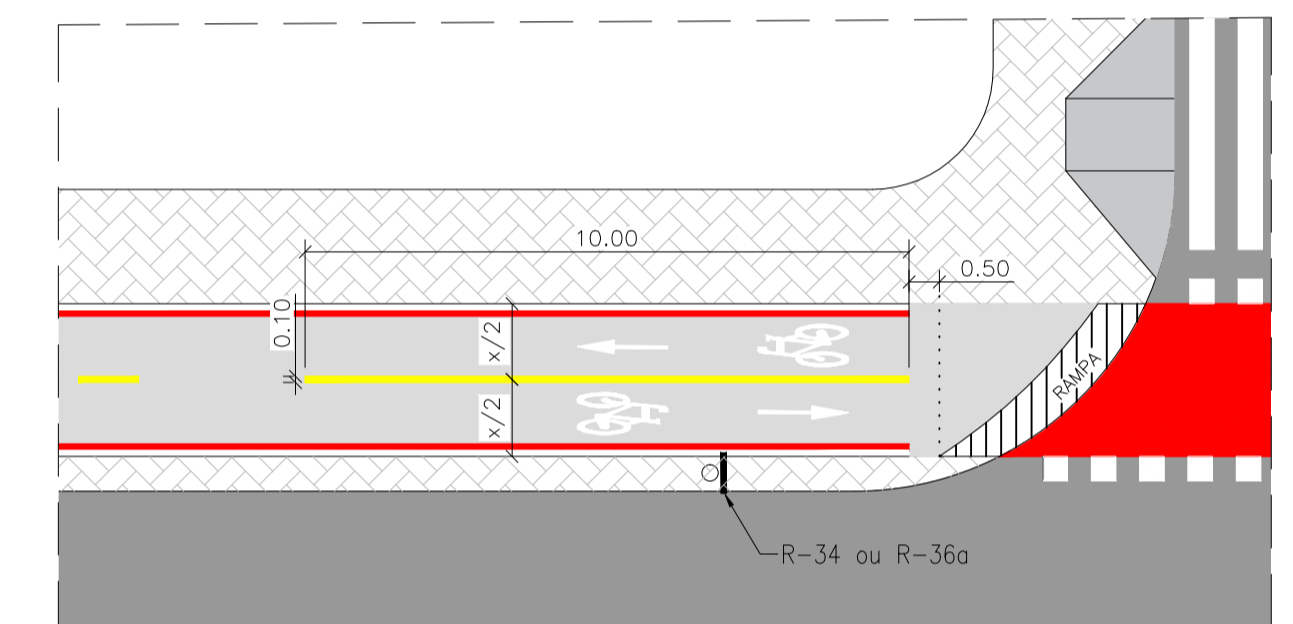


DIMENSÃO E POSICIONAMENTO DA LINHA CONTINUA AMARELA
X=LARGURA DA CICLOVIA

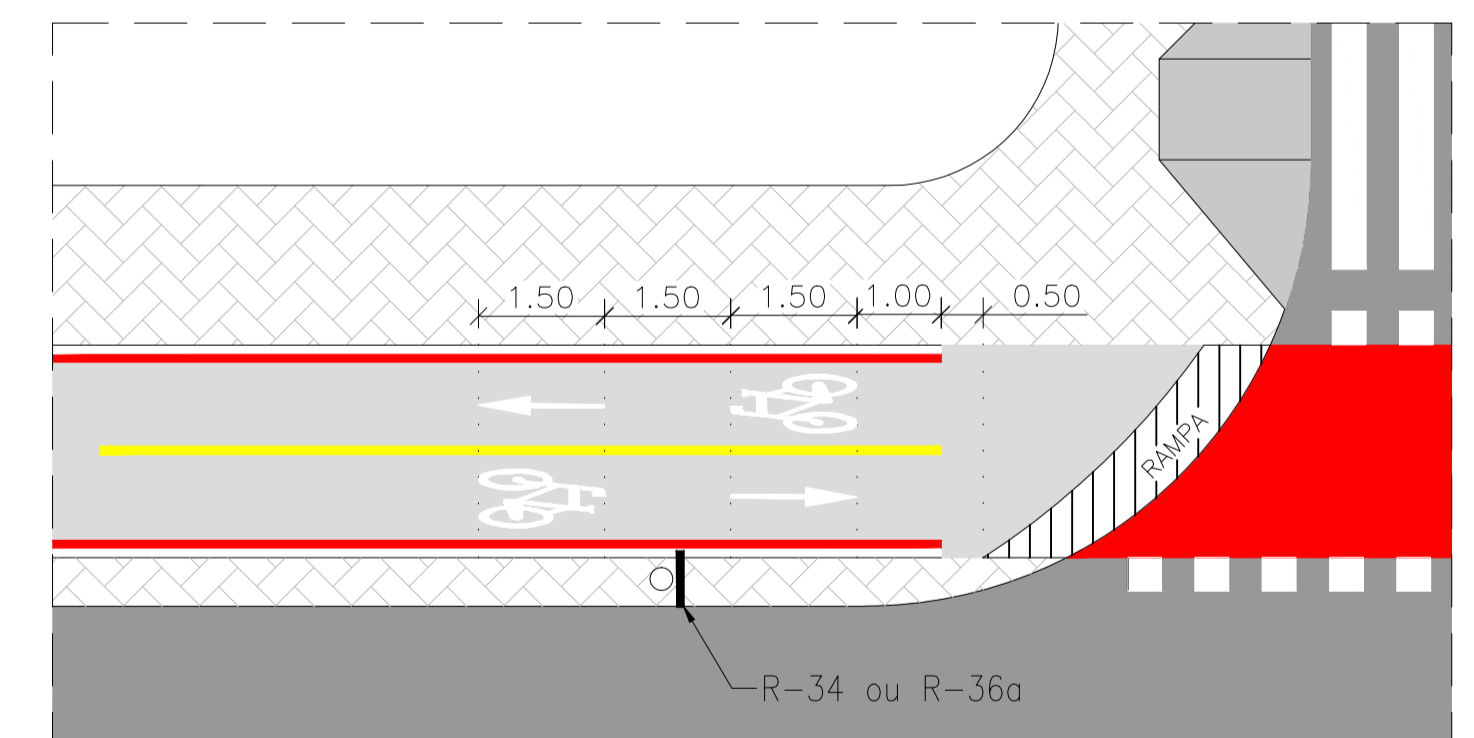

CONJUNTO PICTOGRAMA E PLACAS - NOS ACESSOS

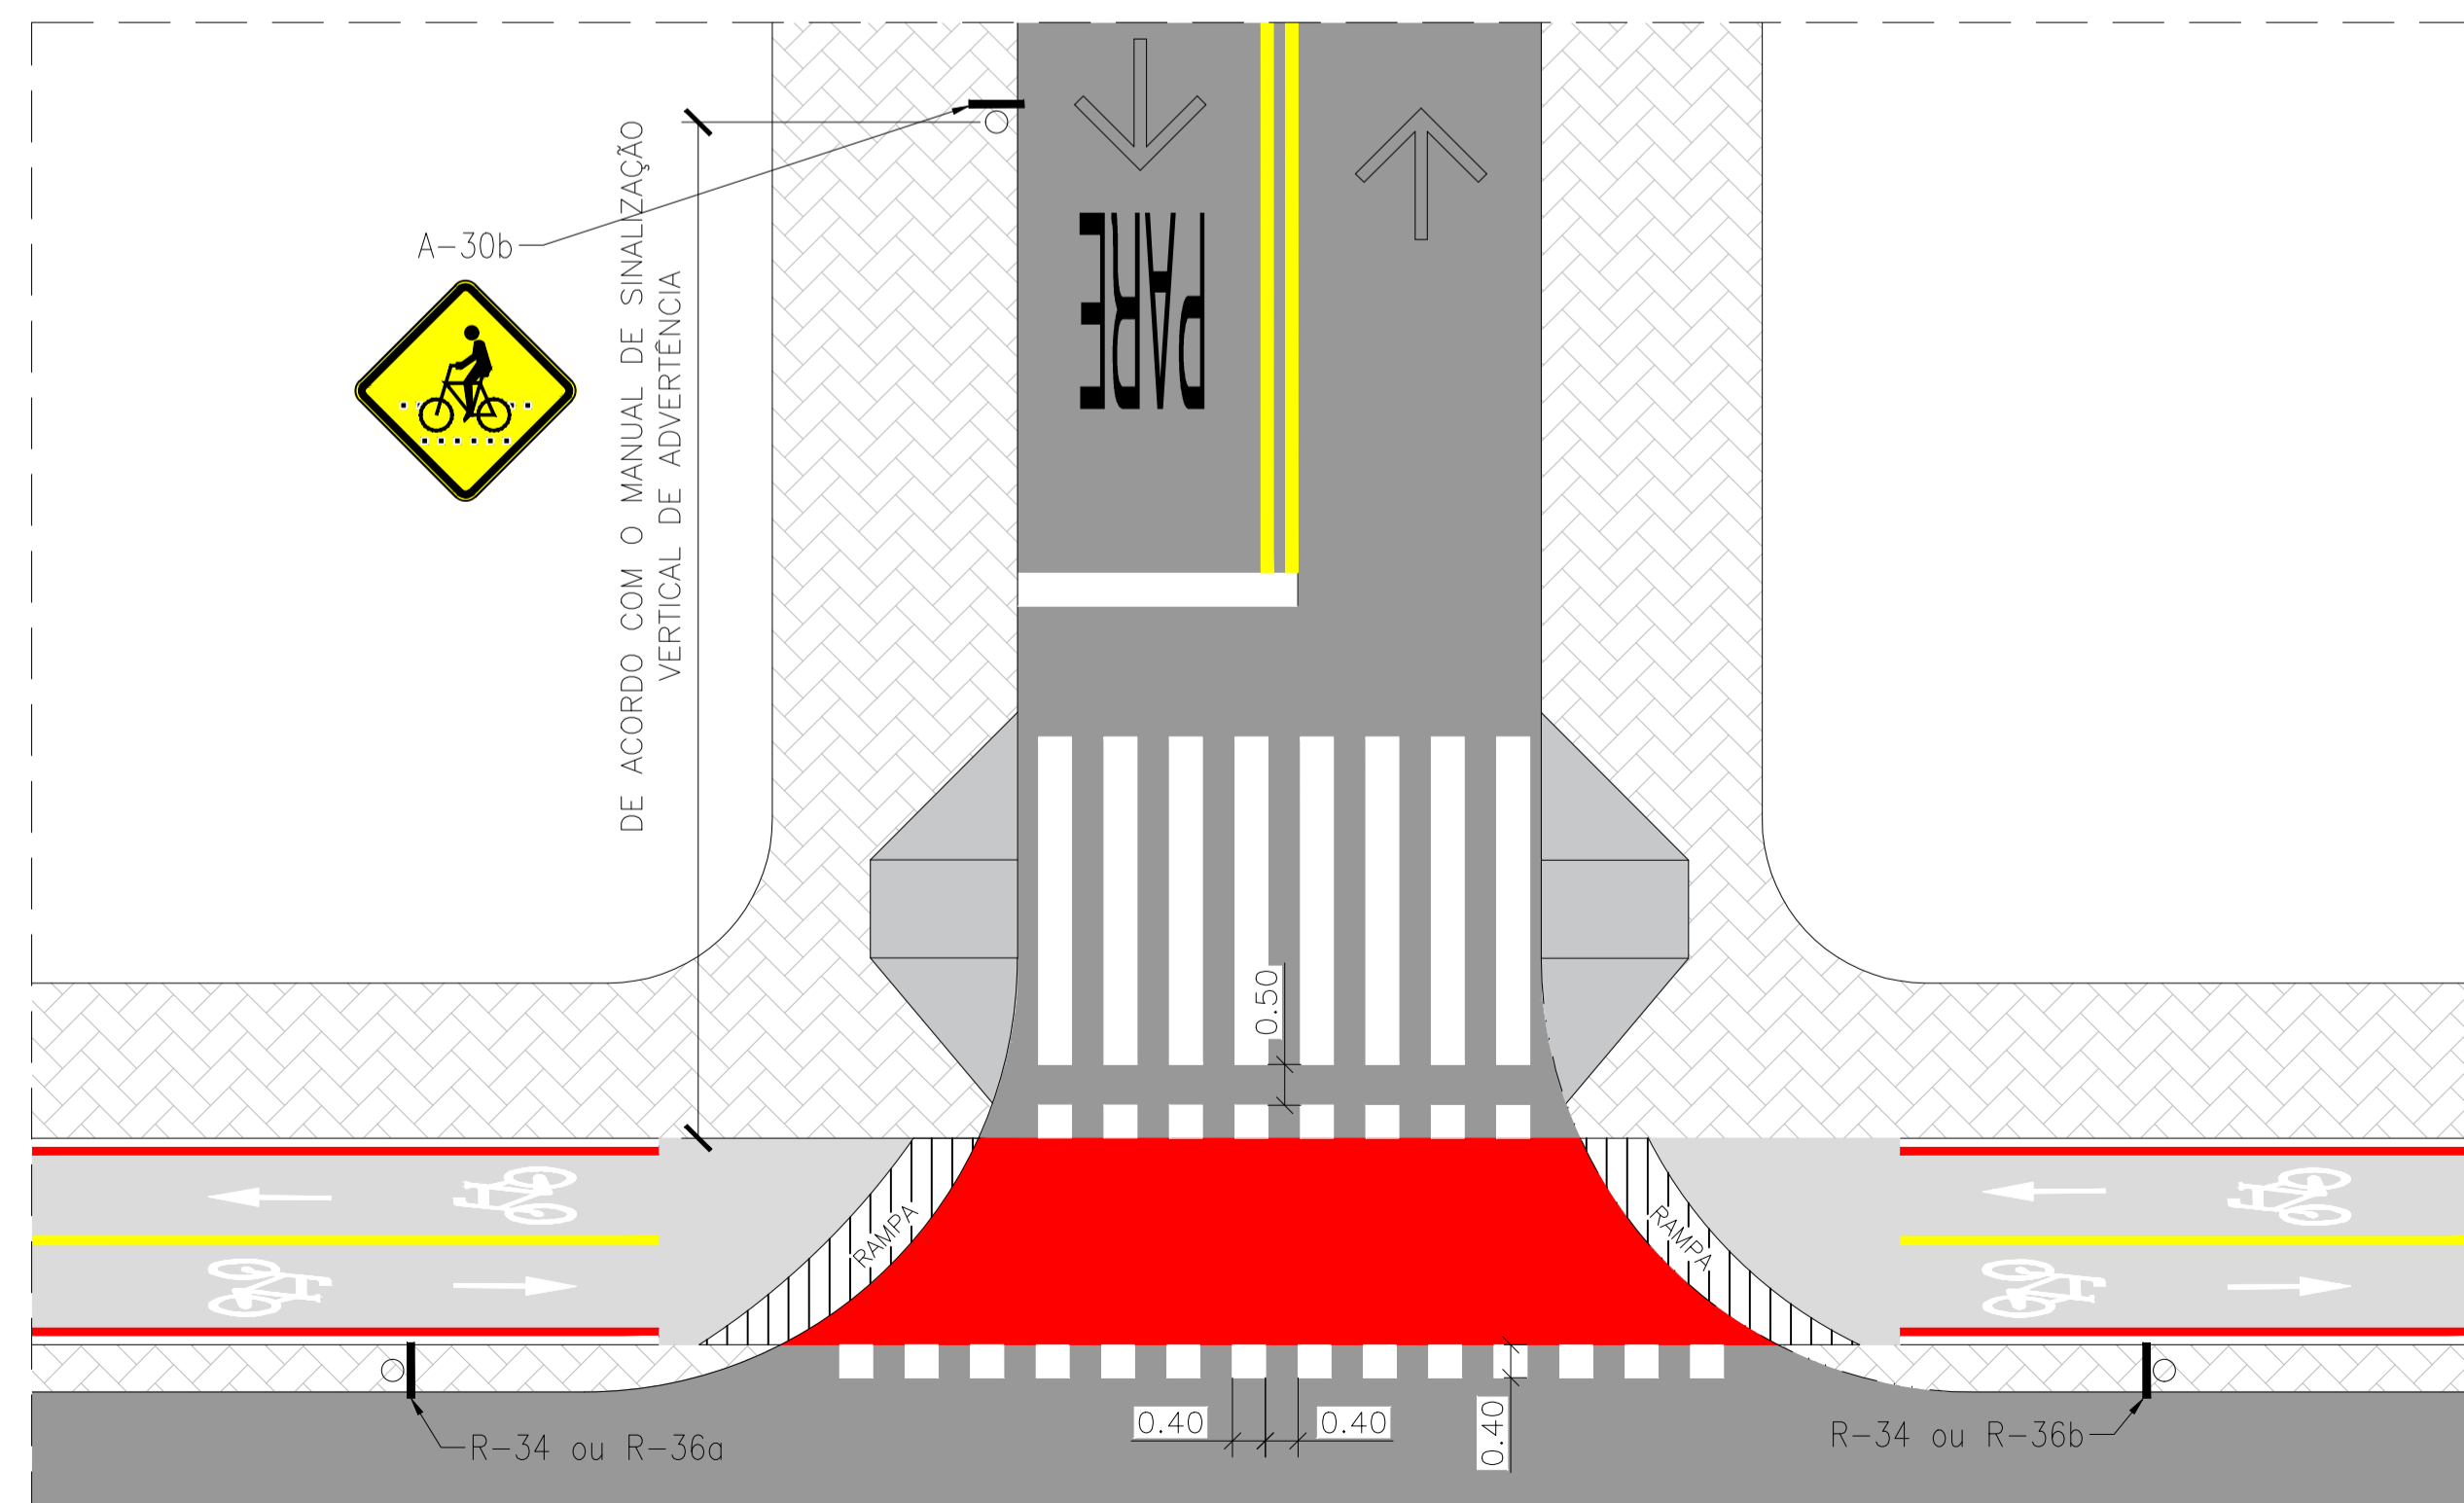

APLICAÇÃO DO SINAL A-30b

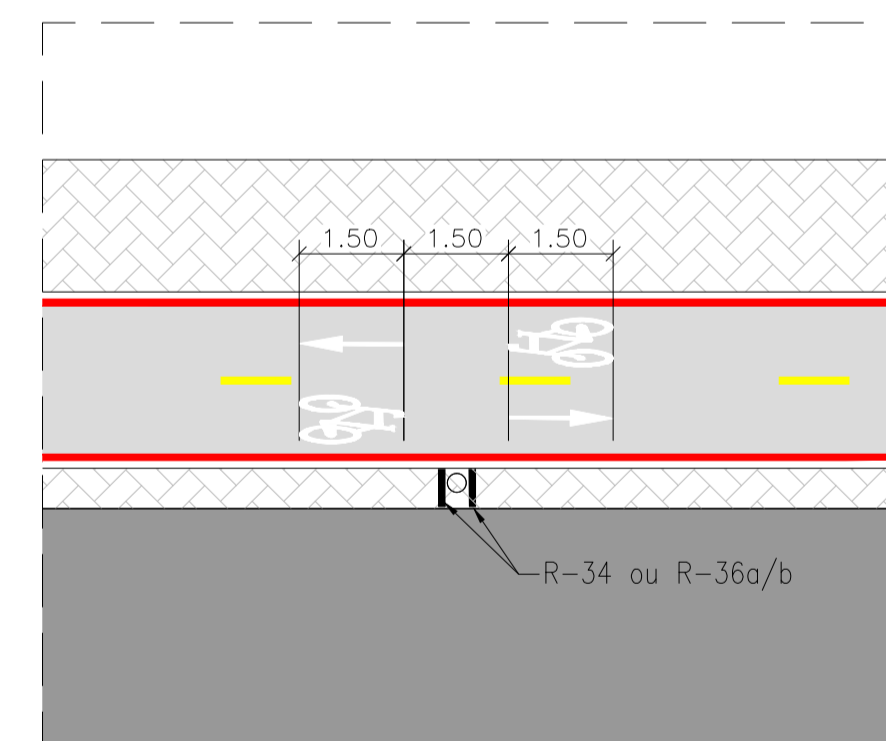

CONJUNTO PICTOGRAMA E PLACAS - MEIO DE QUADRA

NOTAS:

- 1-O DISTÂNCIAMENTO PARA IMPLANTAÇÃO DO CONJUNTO PICTOGRAMA E PLACAS DEVERÁ SEGUIR OS SEGUINTE CRITÉRIOS:
 - QUADRA/TRECHO COM ATÉ 199,0m: APENAS NOS ACESSOS;
 - QUADRA/TRECHO DE 200,0m A 399,0m: NOS ACESSOS E UM NO MEIO DA QUADRA/TRECHO;
 - QUADRA/TRECHO MAIORES QUE 400,0m: NOS ACESSOS E A CADA 200,0m.
- 2-EM VIAS INTERCEPTADA POR CICLOVIA/CICLOFAIXA, NÃO SEMAFORIZADA, DEVE SER COLOCADA O SINAL A-30b (VER DETALHE) - CONFORME PREVISTO NO MANUAL DE SINALIZAÇÃO VERTICAL DE ADVERTÊNCIA DO CONTRAN.
- 3-AS FAIXAS DE PEDESTRE NAS CICLOVIAS EM CONCRETO, DEVERÁ SER PINTADO FUNDO PRETO PARA DAR DESTAQUE.
- 4-DEVE SER UTILIZADA R-36a/b QUANDO O ESPAÇO FOR PARTILHADO (SEM DIFERENÇA DE NÍVEL) E USAR R-34 QUANDO O ESPAÇO FOR TOTALMENTE SEGREGADO (CICLISTAS E PEDESTRES EM NÍVEIS DIFERENTES)
- 5-EM CASO DE INVIABILIDADE DE EXECUÇÃO DA SINALIZAÇÃO APRESENTADA, CONSULTAR O DEPARTAMENTO DE PROJETOS (DPV) DA SEMOB.



PREFEITURA MUNICIPAL DE SÃO JOSÉ DOS CAMPOS
SECRETARIA DE MOBILIDADE URBANA
DEPARTAMENTO DE PROJETOS/DIVISÃO DE PROJETOS VIÁRIOS

projeto: DPV	arquivo: ST.003858.CI.01.DST.PSN.23.001.r00.dwg	data levant: -
desenho: DPV	assunto: CICLOVIA-FUNDO NATURAL	folha: ÚNICA
data: 21/05/2024	PADRÃO PMSJC DE SINALIZAÇÃO PARA CICLOVIA	n° documento -
escala: INDICADA		
quantitativo: -		
diretor do departamento: ARQ. RONALDO RODRIGUES DA CUNHA FILHO	secretário de transportes: ARQ* GLAUCIO LAMARCA ROCHA	