




APLICAÇÃO DO SINAL A-30b
ESCALA 1:200

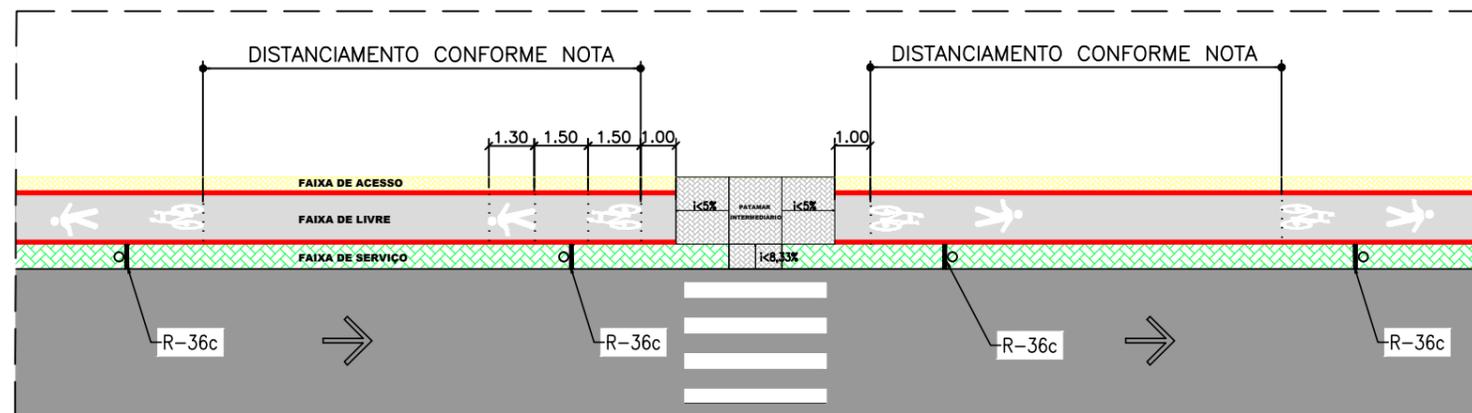


FAIXA DE PEDESTRE MEIO DE QUADRA
ESCALA 1:200

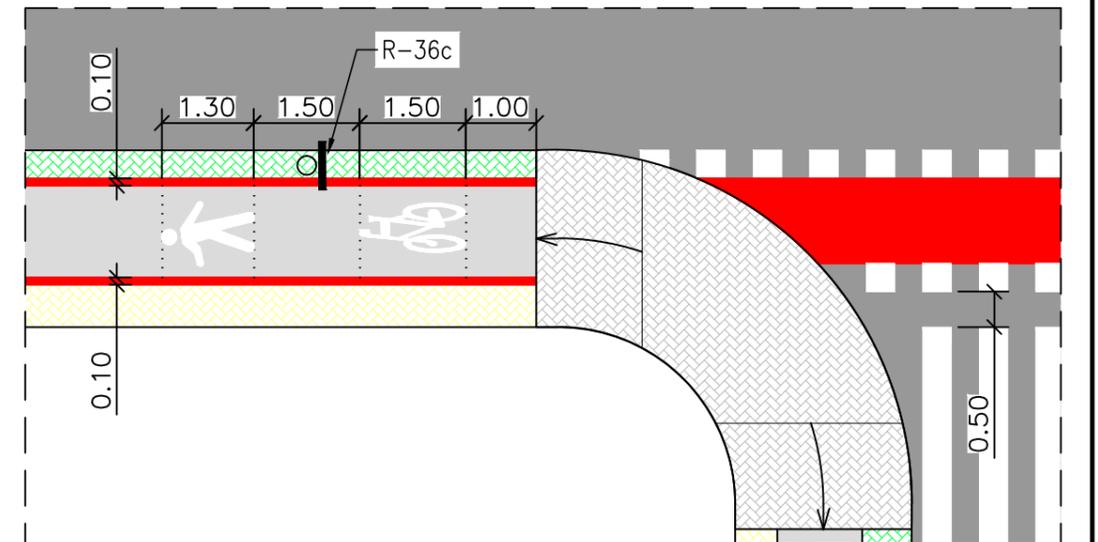

DETALHE
ESCALA 1:100

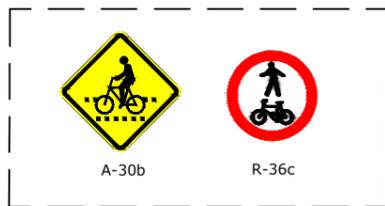

PLACAS
ESCALA 1:40

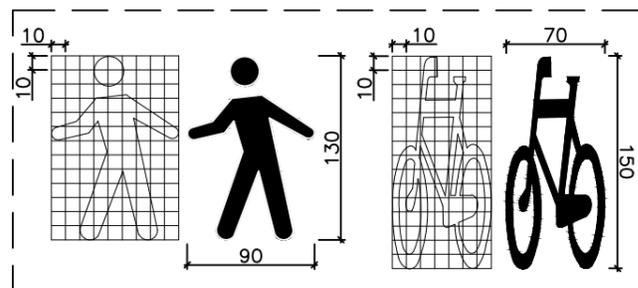

DETALHAMENTO- PICTOGRAMA
ESCALA 1:50 COTAS EM CENTÍMETROS

NOTAS:

- 1-O DISTÂNCIAMENTO PARA IMPLANTAÇÃO DO CONJUNTO PICTOGRAMA E PLACAS DEVERÁ SEGUIR OS SEGUINTE CRITÉRIOS:
 - QUADRA/TRECHO DE 200,0m A 399,0m: APENAS NOS ACESSOS;
 - QUADRA/TRECHO MAIORES QUE 400,0m: NOS ACESSOS E A CADA 200,0m.
- 2-EM VIAS INTERCEPTADA POR CICLOVIA/CICLOFAIXA, NÃO SEMAFORIZADA, DEVE SER COLOCADA O SINAL A-30b (VER DETALHE) – CONFORME PREVISTO NO MANUAL DE SINALIZAÇÃO VERTICAL DE ADVERTÊNCIA DO CONTRAN.
- 3-NÃO PINTAR A SARJETA.



PREFEITURA MUNICIPAL DE SÃO JOSÉ DOS CAMPOS
SECRETARIA DE MOBILIDADE URBANA
DEPARTAMENTO DE PROJETOS/DIVISÃO DE PROJETOS VIÁRIOS

projeto: DPV	arquivo: ST.003860.CI.01.DPV.PSN.23.001.r00.dwg	data levant: -
desenho: DPV	assunto: PASSEIO COMPARTILHADO	folha: ÚNICA
data: 14/04/2023	PADRÃO PMSJC DE SINALIZAÇÃO PARA PASSEIO COMPARTILHADO	nº documento -
escala: INDICADA		
quantitativo: -		
diretor do departamento: ARQº RONALDO ROGRIGUES DA CUNHA FILHO		secretário de transportes: ARQº GLAUCIO LAMARCA ROCHA