


Anexo XVIII

Parâmetros para o Ajardinamento e o Espaço Árvore em Calçadas

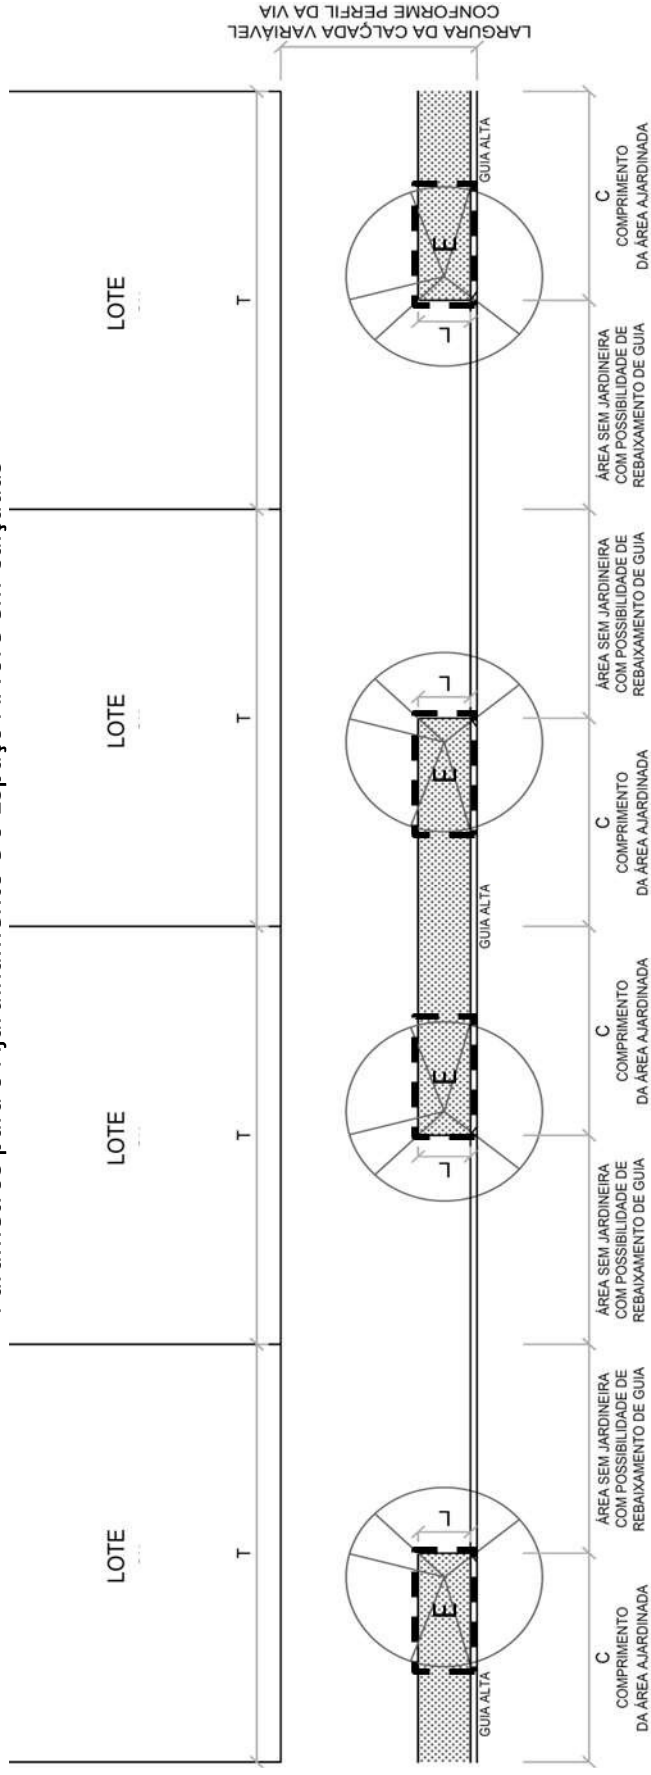

Comprimento mínimo da área ajardinada (C)	Dimensão da testada do lote (T)			
	Usos	$\geq 7m$ e $< 10m$	$\geq 10m$ e $\leq 12m$	$> 12m$
Residencial	Não residencial	0	2 m	3 m
	Residencial	50% de T		

Largura mínima da área ajardinada (L) = 0,80m (oitenta centímetros)

Espaço árvore (E) = A ser definido por legislação específica