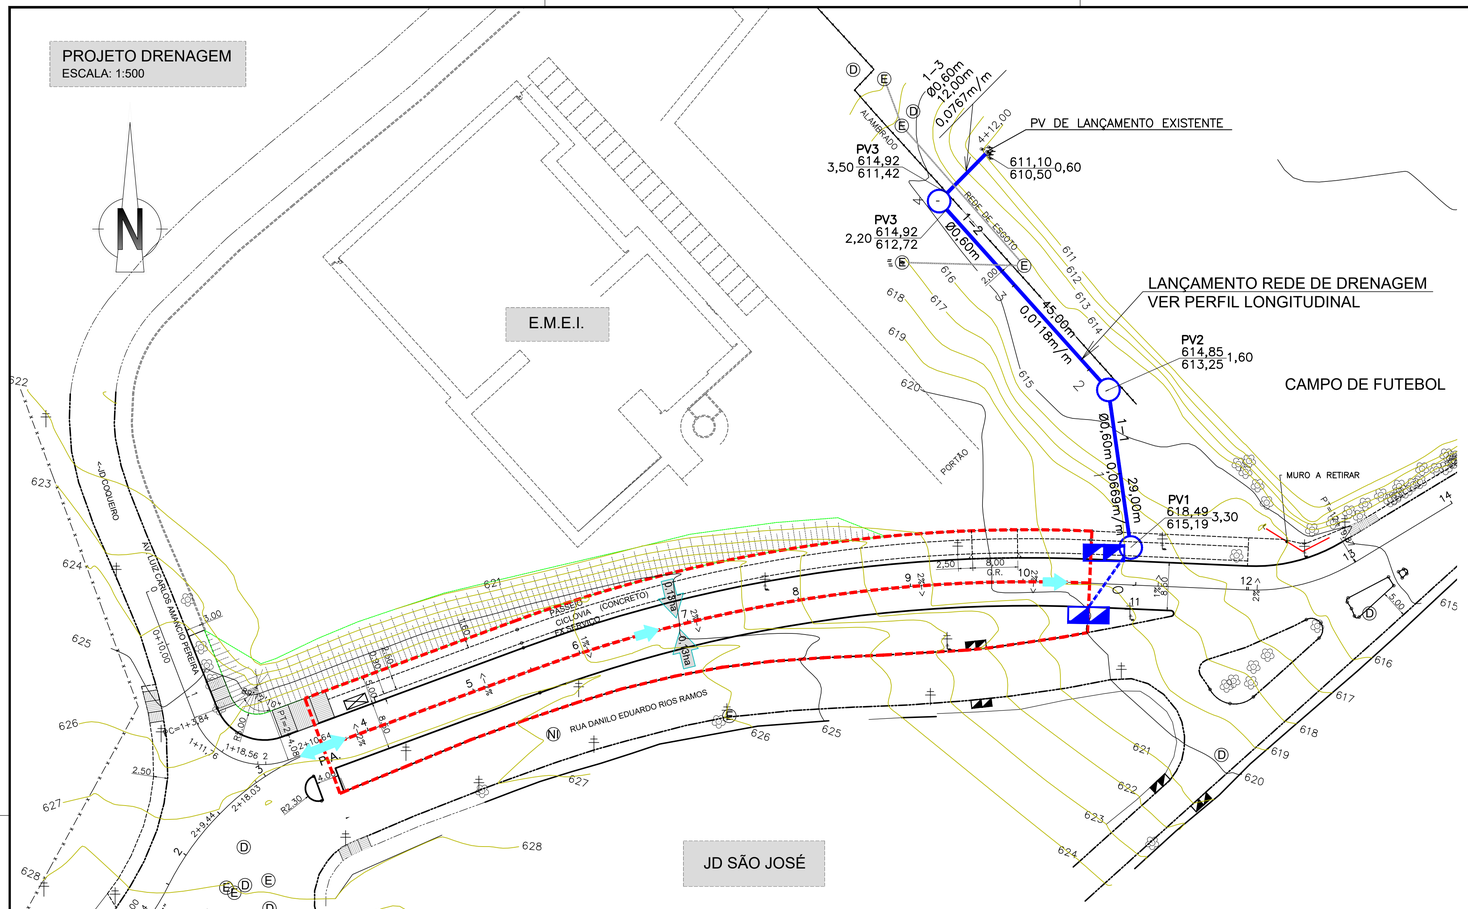
PROJETO DRENAGEM
ESCALA: 1:500


E.M.E.I.
JD SÃO JOSÉ
CAMPO DE FUTEBOL
PV DE LANÇAMENTO EXISTENTE
LANÇAMENTO REDE DE DRENAGEM
VER PERFIL LONGITUDINAL
PV3 614,92 3,50 611,42
PV3 614,92 2,20 612,72
PV2 614,85 613,25 1,60
PV1 618,49 615,19 3,30
1–3 Ø0,60m 12,00m 0,0767m/m
1–2 Ø0,60m 45,00m 0,0118m/m
1–1 Ø0,60m 0,0669m/m 28,00m
4+12,00
611,10 610,50 0,60
REDE DE ESGOTO
ALINHAMENTO
PORTÃO
MURO A RETIRAR
RUA DANILO EDUARDO RIOS RAMOS
AV. LUIZ CARLOS AMANCIO PEREIRA
ENGENHEIRO COQUEIRO
PASSEIO CICLOVIA (CONCRETO) ESCORREGO
CONCRETO EXISTENTE
R: 50,00 D: 19,44 AC: 174°33"
Az: 44°27'59" D: 18,50
2+10,64
1+18,56
2+18,03
2+19,44
1+11,78
C=1+19,84
R2,30
R1,50
2,50
3,00
8,00
G.R.
2,50
1,50
5,00
1,5%
2,0%
1,0%
1,5%
2,5%
2,0%
2,0%
2,5%
1,5%
1,0%
1,5%
2,0%
2,5%
1,5