



PAGINAÇÃO - SALÃO VIP - NÍVEL +3,25m

ESCALA 1:100

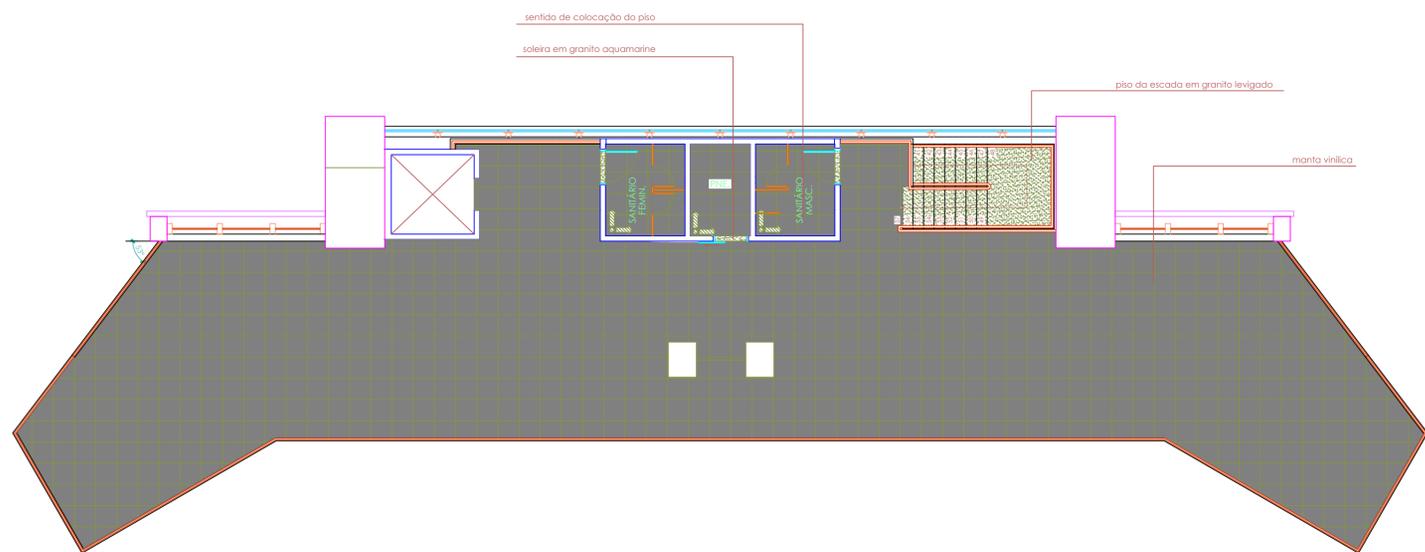


PAGINAÇÃO - CAMAROTE - NÍVEL +10,84m

ESCALA 1:100

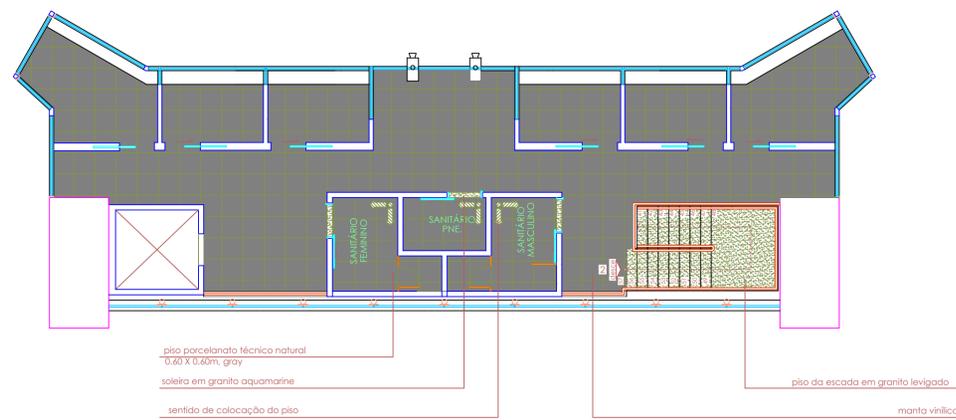


PAGINAÇÃO - IMPRENSA - NÍVEL +10,84m

ESCALA 1:100

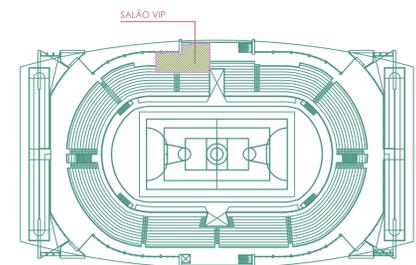

PLANTA DE SITUAÇÃO - NÍVEL +3,25m

SEM ESCALA

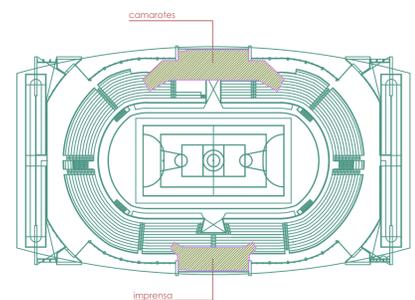

PLANTA DE SITUAÇÃO - NÍVEL +10,84m

SEM ESCALA

LEGENDA

- PISO PORCELANATO TÉCNICO NATURAL 0,60 x 0,60m, GRAY
- PISO EM MANTA VINÍLICA, TANZANITE BLUE
- GRANITO LEVIGADO, AQUAMARINE

00	MAICON F.	16/08/19	EMISSÃO INICIAL
REV	REVISOR	DATA	ALTERAÇÃO

	Prefeitura de São José dos Campos Secretaria de Gestão Habitacional e Obras				
	ARENA MUNICIPAL DE ESPORTES DE SÃO JOSÉ DOS CAMPOS			EX PROJETO EXECUTIVO	
Local Av. Campos Eliseos, esquina com Via Oeste, Jardim das Industrias - São José dos Campos-SP	Autor(a) do Projeto Rebeca Toledo - CAU:A67630-6		Departamento Engenharia		
Desenvolvimento do Projeto Executivo Porto Belo Engenharia	Área Total: 7.937,00 m²			Especialidade PAGINAÇÃO - CAMAROTE	
ART/RRT nº Agostinho Alcantara Neto nº 28027230190746800	Arquivocod 09 - Prefeitura Camarote - Paginação.dwg	Escala Indicado	Data 11/10/2019		Folha 09/16
Prefeito Felício Ramuth	Vice-Prefeito Ricardo Mitsuo Nakagawa	Secretaria de Gestão Hab e Obras José Turano Junior			