



FUNCIONAL EM PLANTA
ESC. 1:1.000

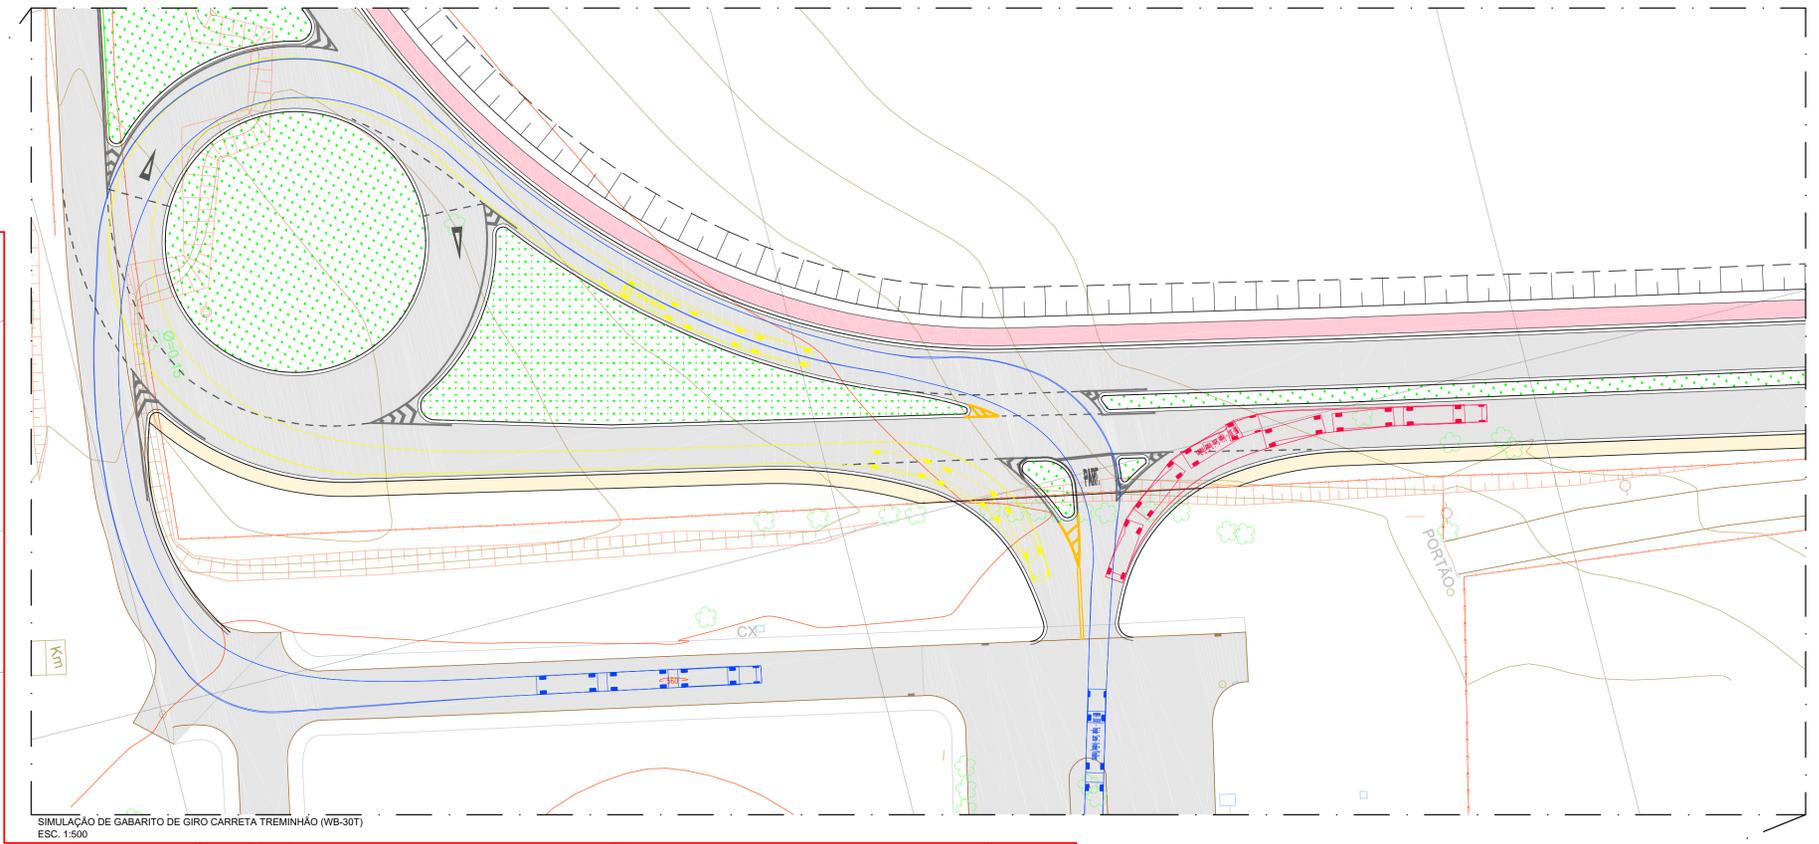

SIMULAÇÃO DE GABARITO DE GIRO CARRETA TREMINHÃO (WB-30T)
ESC. 1:500

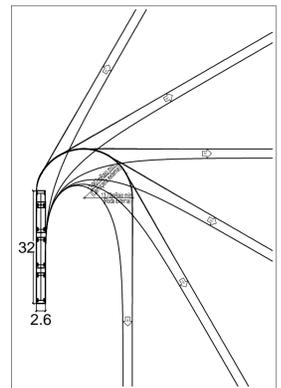

VEÍCULO DE PROJETO:
WB-30T - TREMINHÃO
ESC. 1:1.000

LEGENDA:

- PAVIMENTO PROJETADO
- CICLOVIA PROJETADA
- PASSEIO PROJETADO
- BORDA PAVIMENTO EXISTENTE
- GUIA E SARJETA PROJETADA
- FAIXA DE TRÁFEGO

NOTAS:

- 1 - MEDIDAS EM METRO, EXCETO INDICAÇÃO CONTRÁRIA;
- 2 - IMAGEM BASEADA NO BING MAPS;
- 3 - VEÍCULO DE PROJETO ADOTADO PARA GABARITO DE GIRO - CARRETA TREMINHÃO (WB-30T);
- 4 - VELOCIDADE DE PROJETO
 - RAMOS 200, 300, 400 E 500 - Vp=50km/h
 - RAMOS 100 - Vp=30km/h

REVISÕES		DATA	EMITENTE	CÓDIGO	OBJETO
Nº	DISCRIMINAÇÃO				DOCUMENTOS DE REFERÊNCIA
00.03	AJUSTE DAS ÁREAS	11/08/2020			
00.02	INSERÇÃO DE PASSEIO, GABARITO DE GIRO (ENTRADA SECUNDÁRIA), CENTRALIZAÇÃO DA ENTRADA PRINCIPAL	15/07/2020			
00.01	REVISÃO DO TRAÇADO	01/07/2020			
00.00	EMISSÃO INICIAL	29/05/2020			

CATTER
engenharia

ELAB.	JÓÃO CARLOS DE ALMEIDA JR.	MAIO/2020
DES.	FERNANDO MANTUANI	
VERIF.	ANDRÉ PITA	
RESP.TEC.	JÓÃO CARLOS DE ALMEIDA JR.	CREA: 5061-6661-34/0

ARTICULAÇÃO:	
APROVAÇÃO	

PREFEITURA MUNICIPAL DE SÃO JOSÉ DOS CAMPOS	
TÍTULO:	LIGAÇÃO VIÁRIA AV. RUY BARBOSA (AV. NORTE) À RODOVIA VICINAL SJC - 247 (ESTRADA PETYBON)
SUB-TRECHO:	AV. NORTE ATÉ FÁBRICA PETYBON
TRECHO:	AV. NORTE ATÉ FAB. PETYBON
OBJETO:	PROJETO FUNCIONAL DE GEOMETRIA
	ROTATÓRIA PETYBON / J. MACÉDO
ESCALA:	INDICADA
DATA:	29/05/2020
CÓDIGO:	DE-SJC000247-000.000-000-F01/001
FÓLHA:	01/01
REVISÃO:	00.03