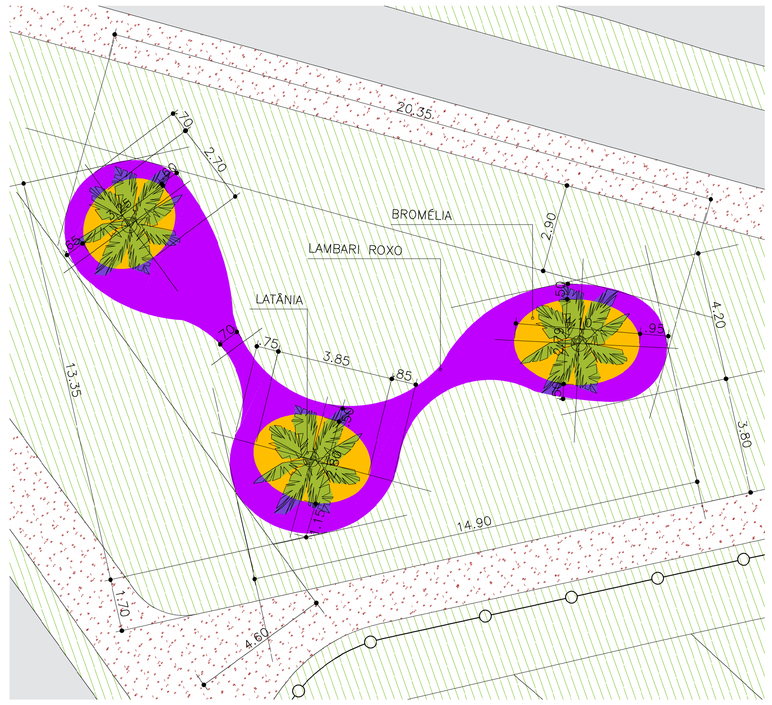

DETALHE 1
ESCALA 1:100

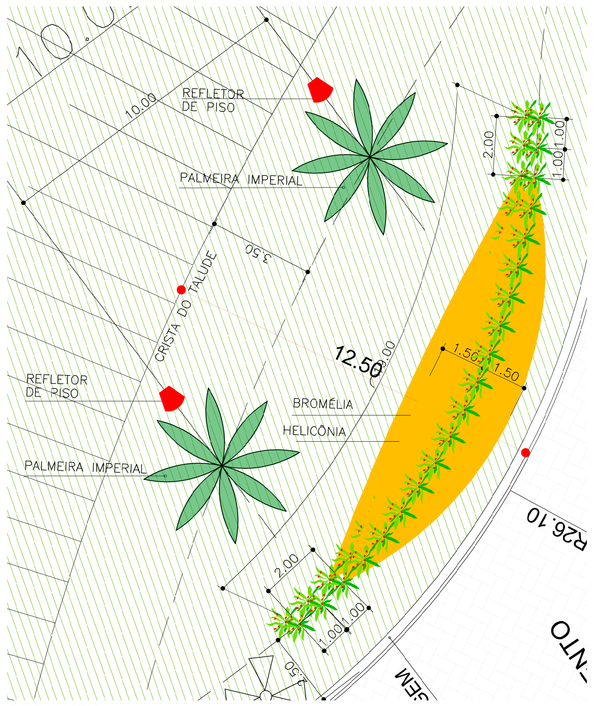

DETALHE 2
ESCALA 1:100

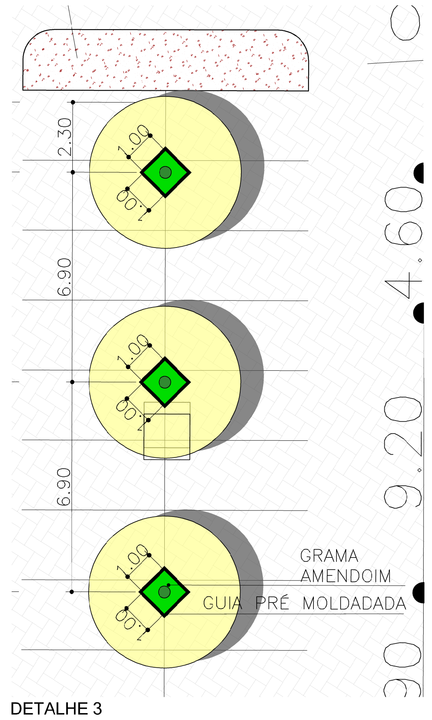

DETALHE 3
ESCALA 1:100

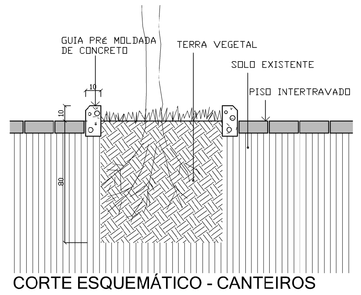

CORTE ESQUEMÁTICO - CANTEIROS

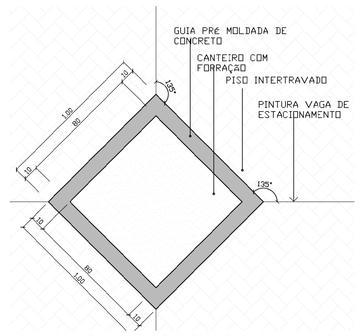

PLANTA CANTEIRO ESTACIONAMENTO

CANTEIROS - DETALHAMENTO
ESCALA 1:10

DETALHE 5
ESCALA 1:150

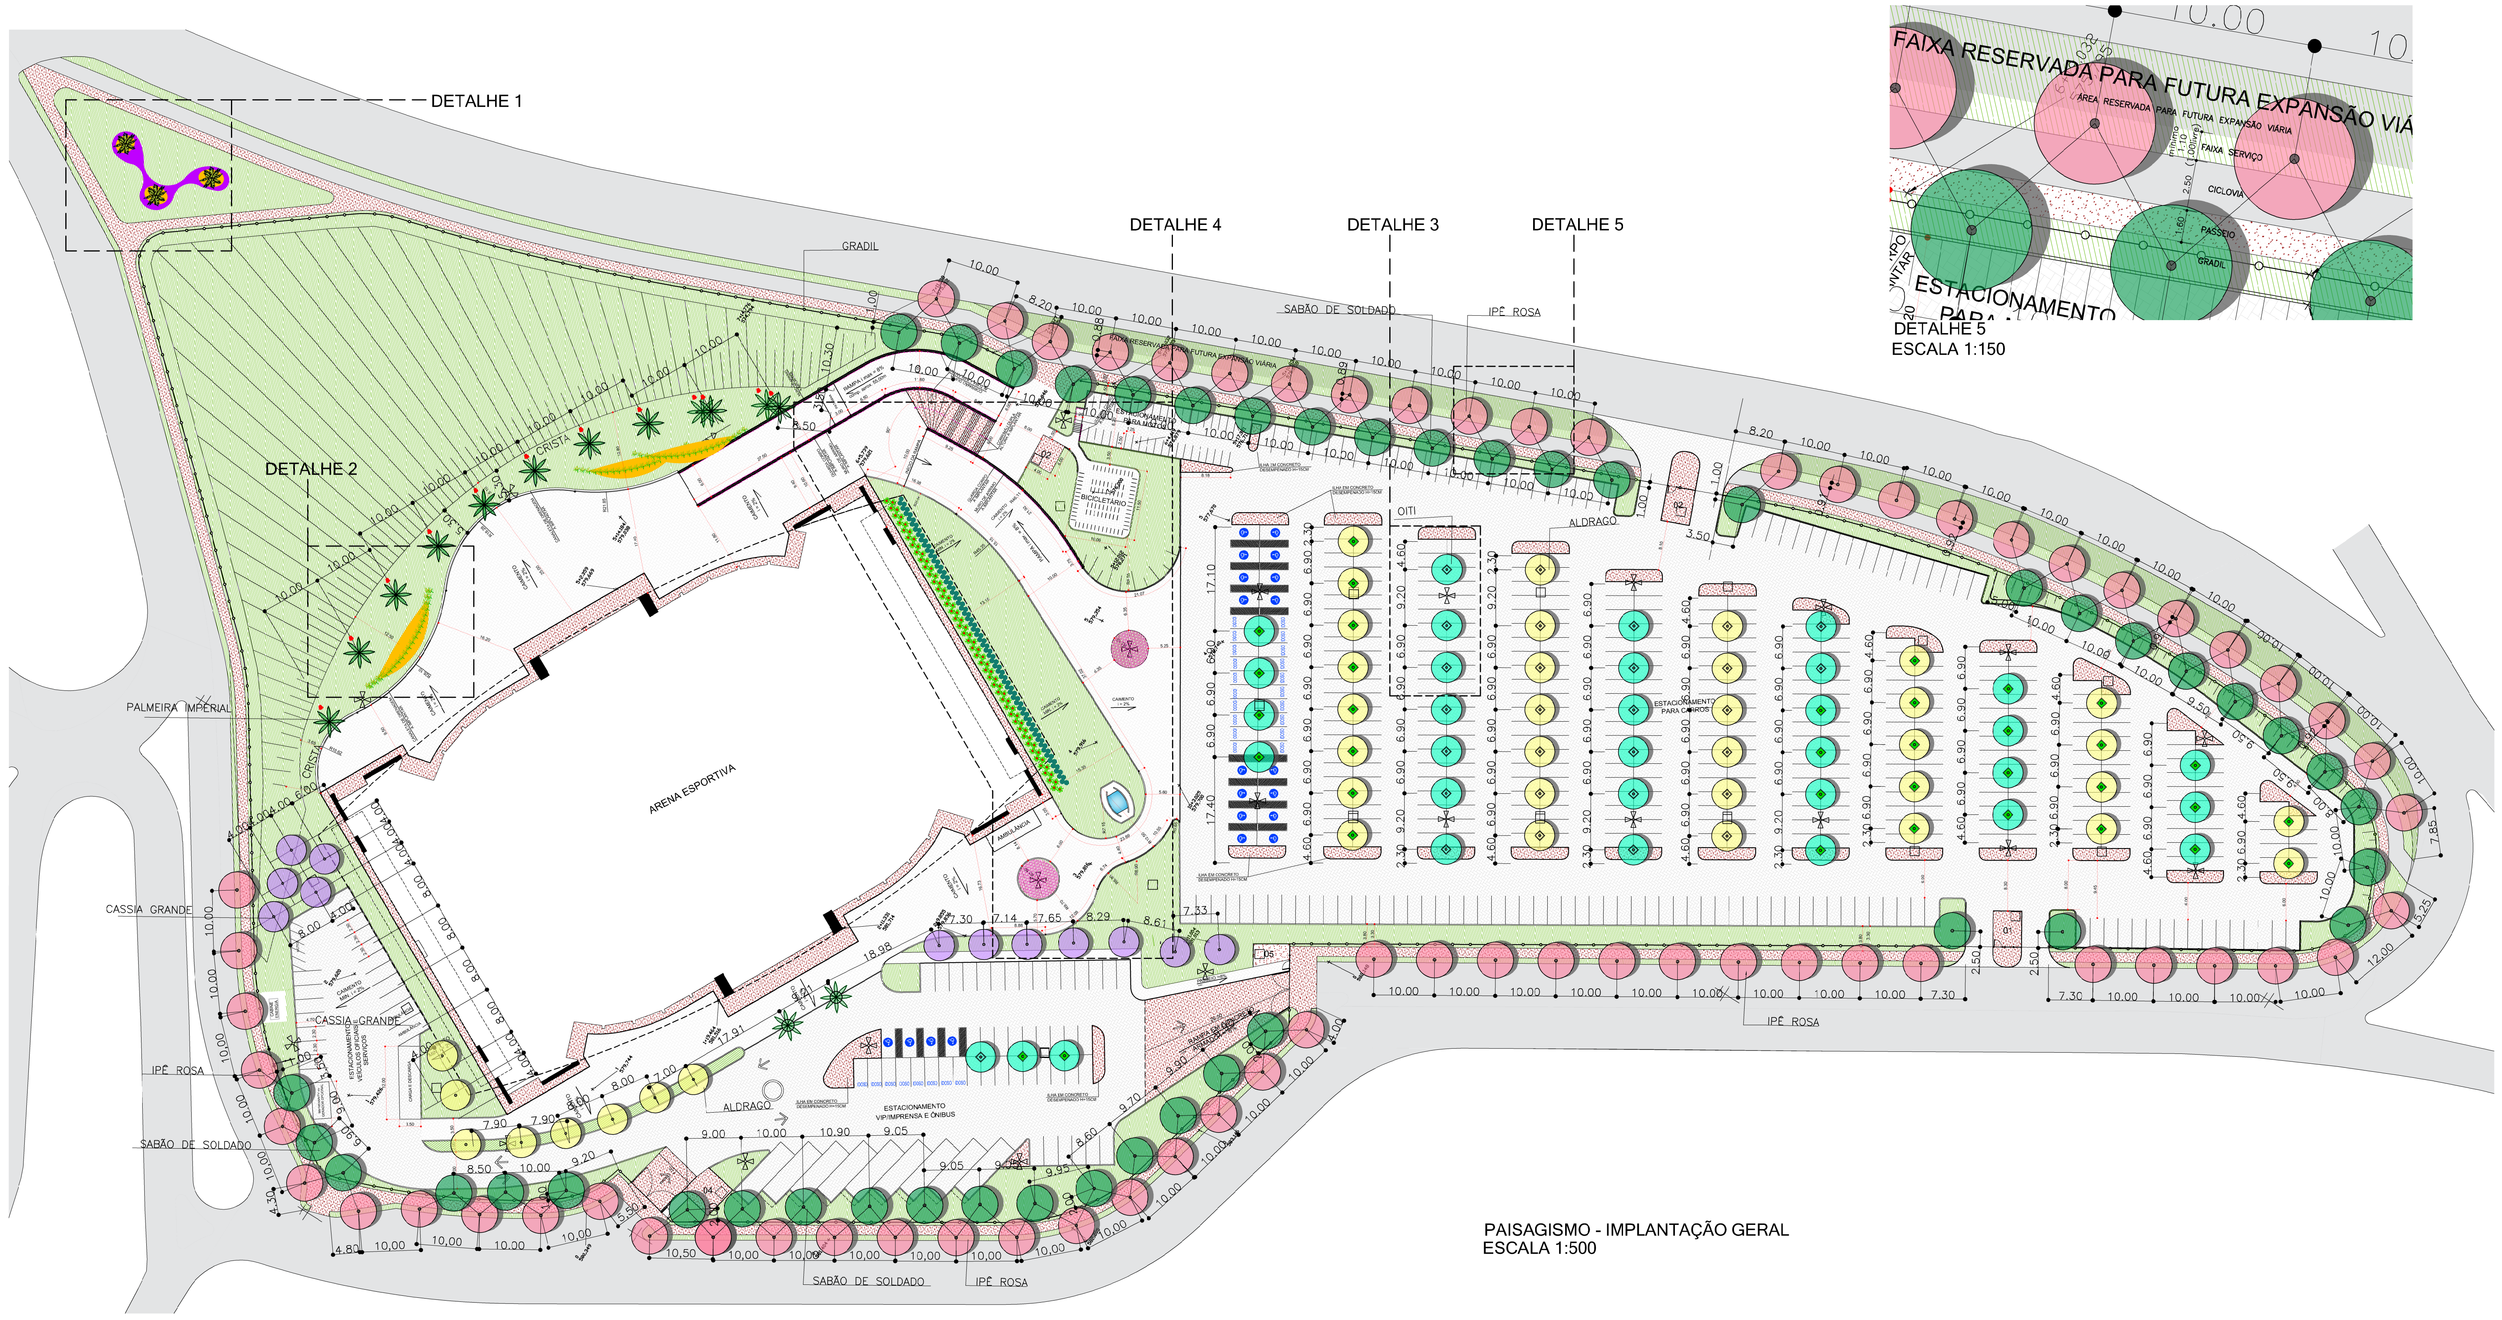

PAISAGISMO - IMPLANTAÇÃO GERAL
ESCALA 1:500

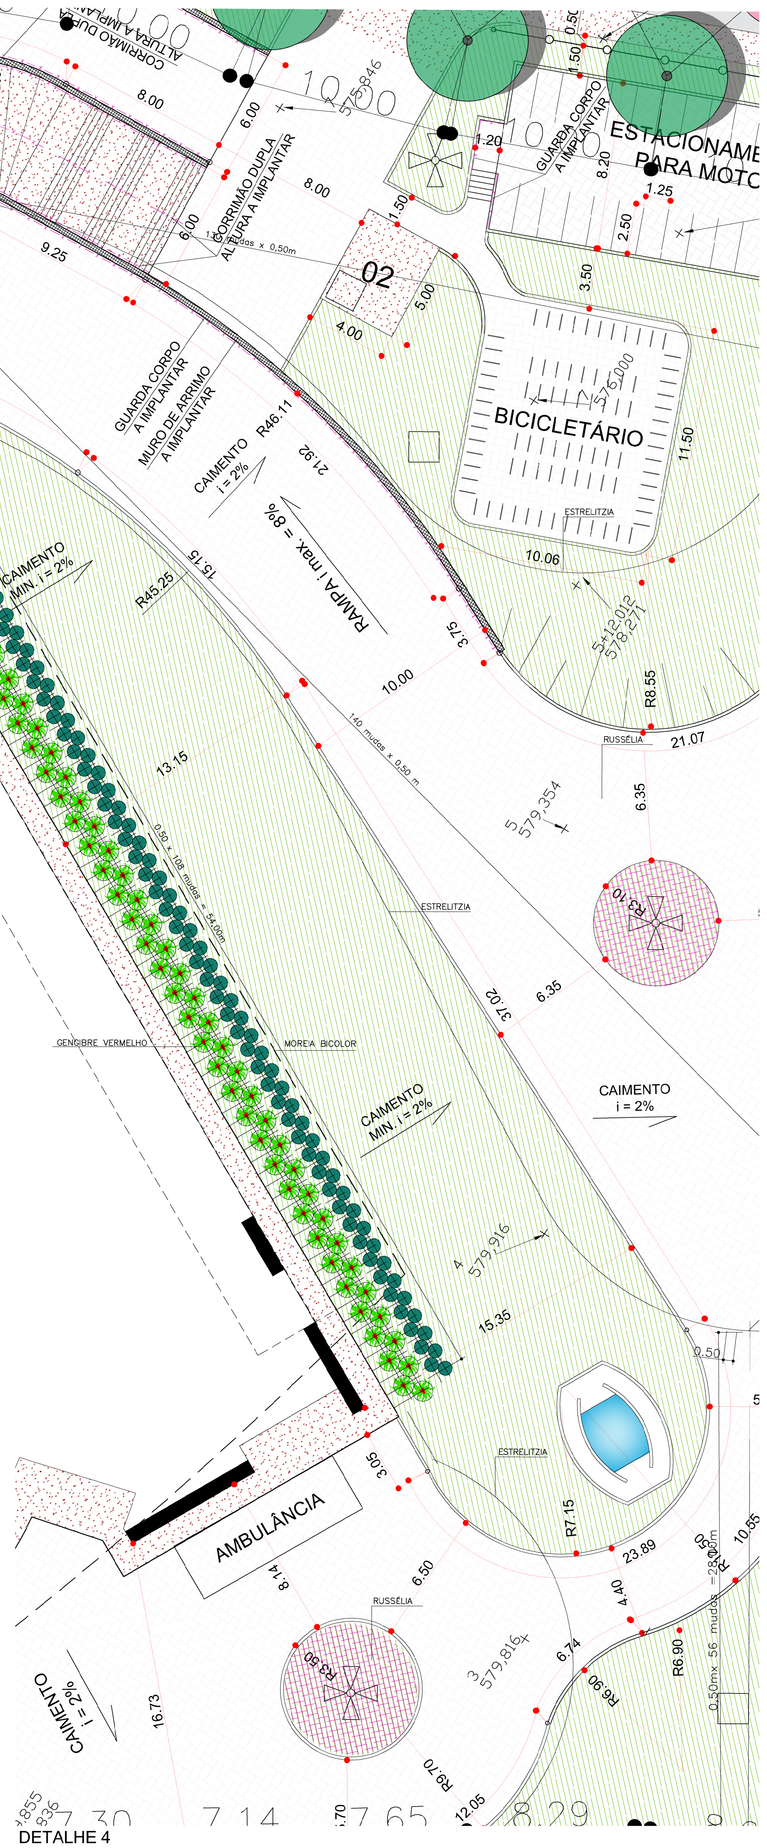

DETALHE 4
ESCALA 1:150

FORRAÇÕES	NOME	PORTE	ALTURA MÍNIMA DA MUDA	MUDAS/M² DISTANCIAMENTO	QUANTIDADE
	GRAMA ESMERALDA *Zoysia japonica*	10 a 15 cm	0,07 m	-	10.510 m²
	LAMBARI ROXO *Tradescantia zebrina*	15 a 25 cm	0,07 m	25 MUDAS / M²	65 m²
	BROMÉLIA PORTO SEGURO *Aechmea blanchetiana*	60 a 90 cm	0,40 m	4 MUDAS / M²	90 m²
	RUSSELIA / FLOR DE CORAL *Russelia equisetiformis*	60 a 90 cm	0,30 m	9 MUDAS / M²	60 m²
	MOREIA-BICOLOR *Dietes bicolor*	50 a 70 cm	0,30 m	0,50X0,50m	109 UNIDADES
	GENGIBRE VERMELHO *Alpinea purpurata*	1,50 a 1,80m	0,80 m	0,70X0,70m	80 UNIDADES
	HELICÔNIA *Heliconia rostrata*	2,00 a 3,00m	0,80 m	-	40 UNIDADES

ARVORES	NOME	COR PERÍODO FLORAÇÃO	PORTE	ALTURA MÍNIMA DA MUDA	QUANTIDADE
	LATÂNIA AZULADA *Latania loddigesii*	-	8 a 10 m	4,0 m	3 UNIDADES
	PALMEIRA IMPERIAL *Roystonea overacea*	-	15 a 30 m	8,0 m	10 UNIDADES
	ALDRAGO *Pterocarpus violaceus*	AMARELO OUTUBRO A DEZEMBRO	8 a 14 m	2,5 m / DAP 3cm	41 UNIDADES
	OITI *Licania tomentosa*	BRANCO JUNHO A AGOSTO	8 a 15 m	2,5 m / DAP 3cm	33 UNIDADES
	SABÃO DE SOLDADO *Sapindus saponaria*	CREME ABRIL A JUNHO	5 a 9 m	2,5 m / DAP 3cm	44 UNIDADES
	IPÊ ROSA ("ONALIDADE - ROSA CLARO) *Handroanthus avellanedae*	ROSA JUNHO A AGOSTO	20 A 35 m	2,5 m / DAP 3cm	65 UNIDADES
	CÁSSIA GRANDE *Cassia grandis*	ROSA AGOSTO A NOVEMBRO	15 a 20 m	2,5 m / DAP 3cm	12 UNIDADES

total
196 ARVORES
13 PALMEIRAS

◇	CANTEIRO ENTRE VAGAS 1,00 x 1,00m COM GUIA DE CONCRETO	65 UNIDADES
●	REFLETOR DE PISO PARA ILUMINAÇÃO ORNAMENTAL DE DESTAQUE DAS PALMEIRAS IMPERIAL	10 UNIDADES

REVISÃO: Arq. Lucas Mendes – SGHO – 05/05/2021

SECRETARIA DE URBANISMO E SUSTENTABILIDADE
DEPARTAMENTO DE PLANEJAMENTO URBANO E RURAL

TÍTULO:	PAISAGISMO ÁREA EXTERNA DA ARENA DE ESPORTES		Orientação:
PRANCHA:	PROJETO BÁSICO	ESCALA: Indicada	
DIRETOR:	OSWALDO VIEIRA	CHEFE DE GRUPO: Arc. Bruna Leite	Data: FEVEREIRO 2021
PROJETO:	Arq. Isabelc Janson	REVISÃO:	DATA REVISÃO: 05/05/2021
SECRETÁRIO:	Marcelo Manara	PREFEITO: Felício Ramuth	Folha: 01