



RUA SETE DE SETEMBRO

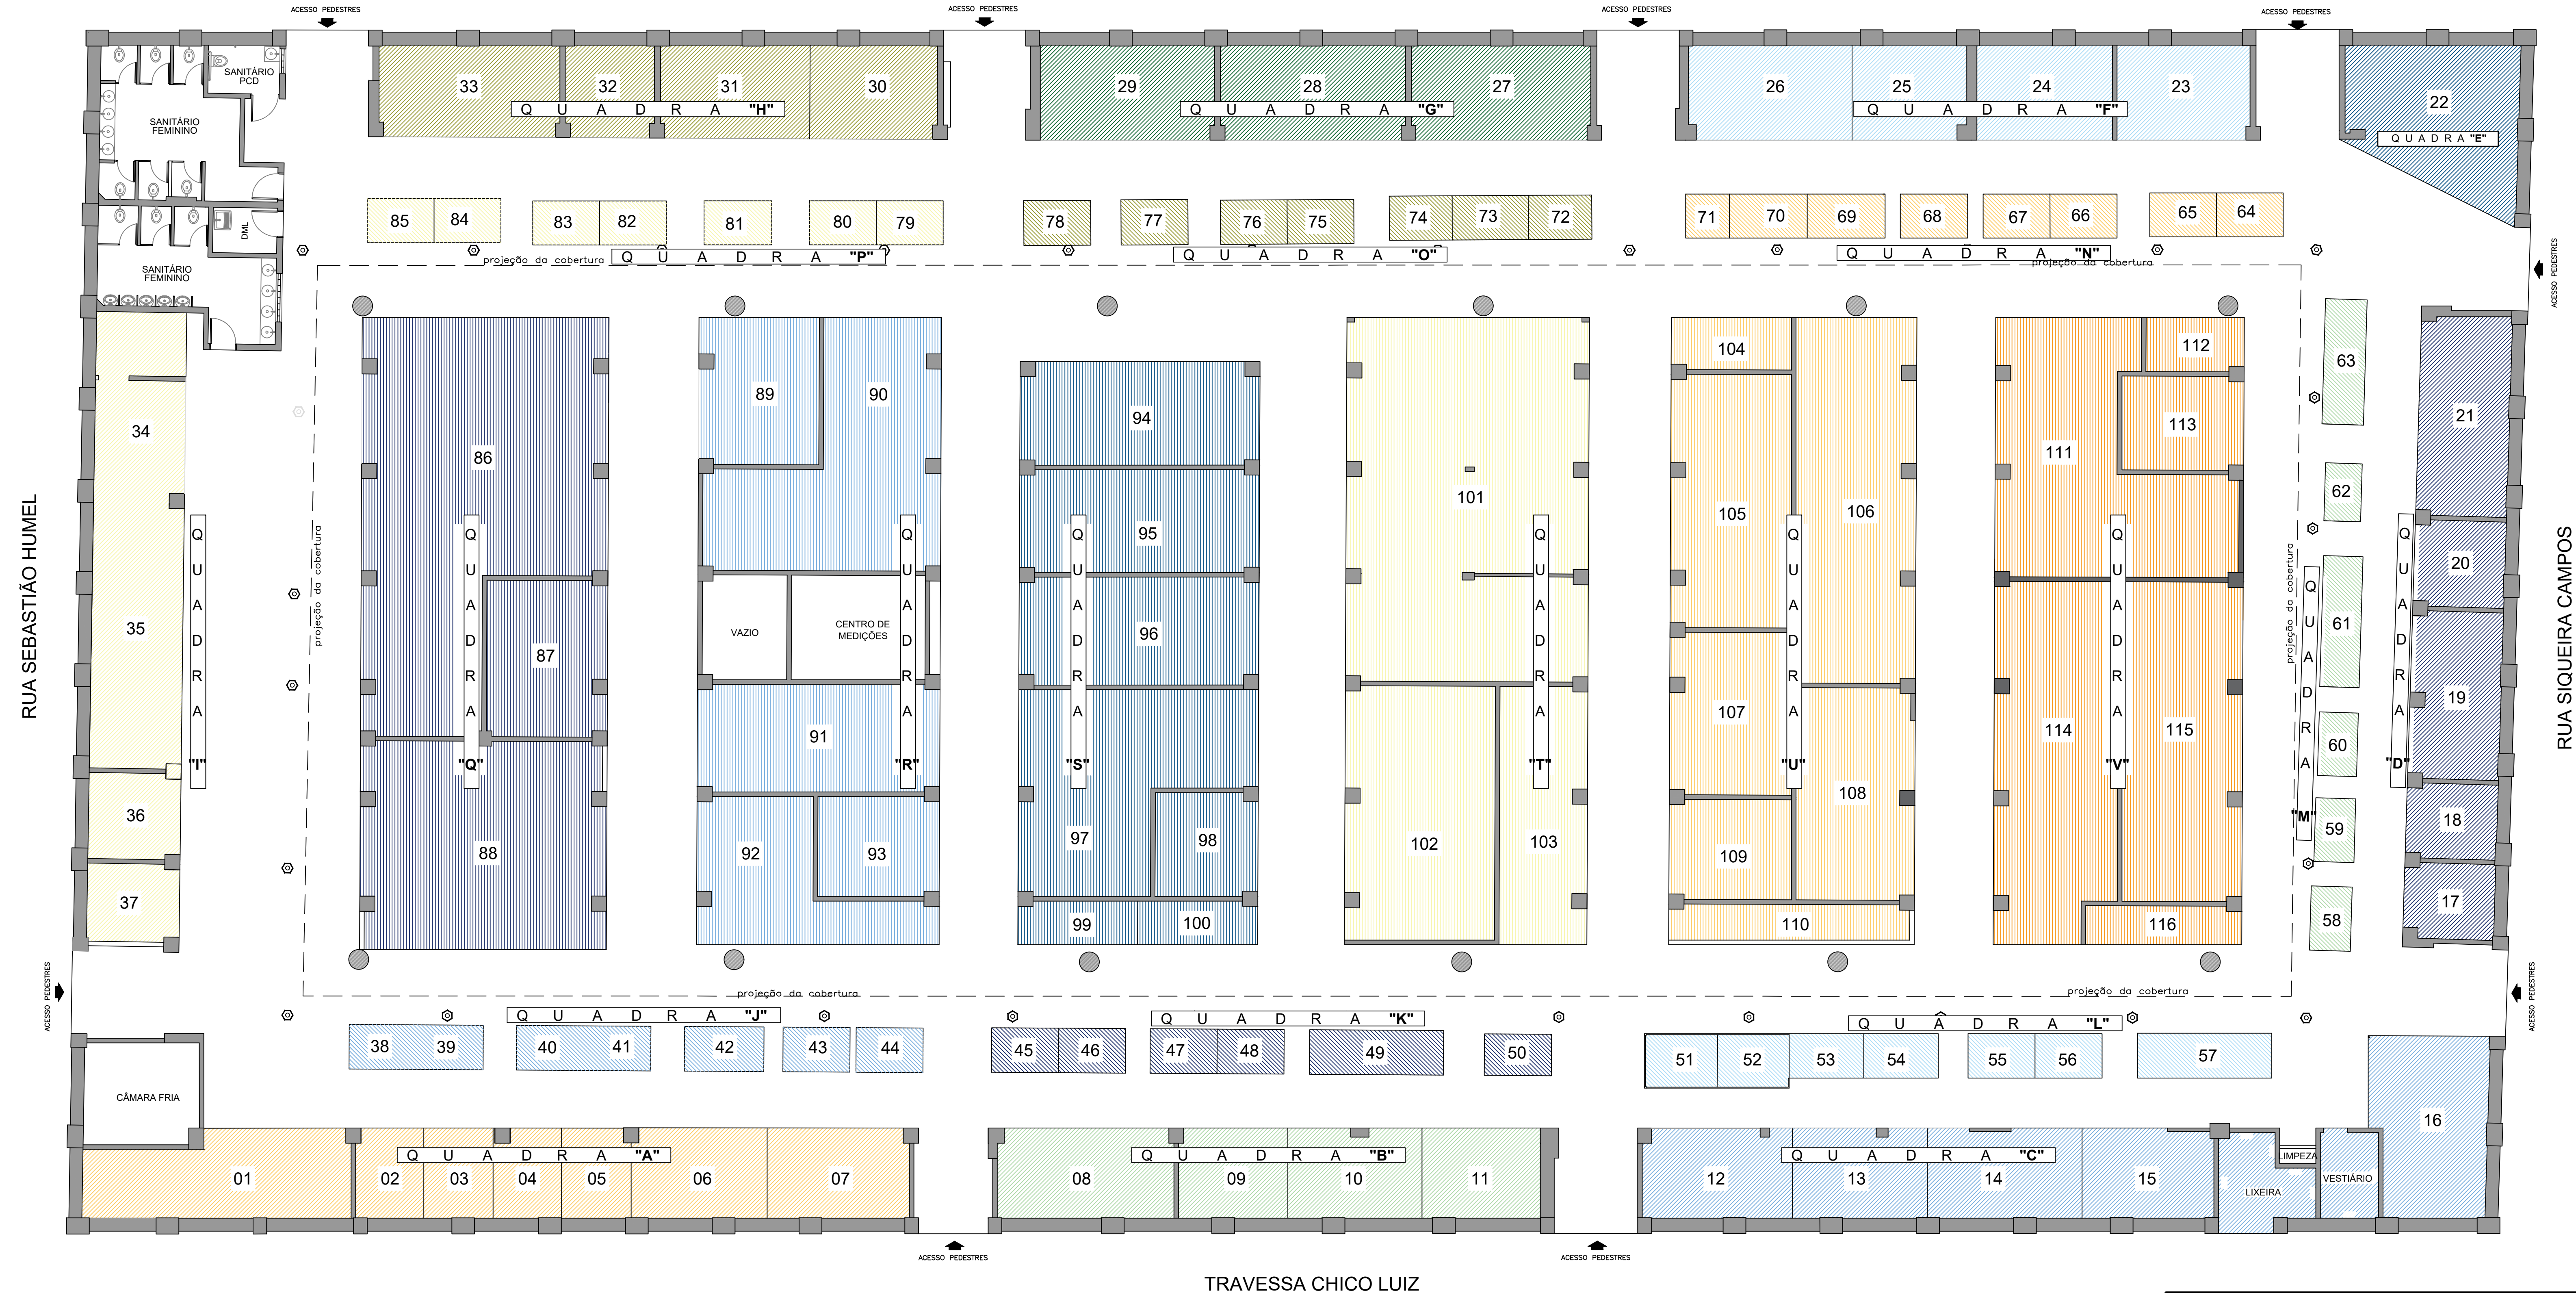


QUADRAS - BOX								
QUADRA "A"	QUADRA "B"	QUADRA "C"	QUADRA "D"	QUADRA "E"	QUADRA "F"	QUADRA "G"	QUADRA "H"	QUADRA "I"
78,06 m ²	53,04 m ²	78,42 m ²	61,12 m ²	21,27 m ²	57,85 m ²	56,56 m ²	55,92 m ²	62,51 m ²

QUADRAS - BANCA						
QUADRA "J"	QUADRA "K"	QUADRA "L"	QUADRA "M"	QUADRA "N"	QUADRA "O"	QUADRA "P"
34,62 m ²	22,52 m ²	28,73 m ²	21,93 m ²	22,40 m ²	33,97 m ²	37,94 m ²

QUADRAS - COMPARTIMENTO					
QUADRA "Q"	QUADRA "R"	QUADRA "S"	QUADRA "T"	QUADRA "U"	QUADRA "V"
169,64 m ²	136,72 m ²	151,99 m ²	165,44 m ²	167,37 m ²	169,29 m ²

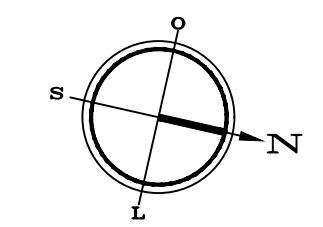



Prefeitura de São José dos Campos
Secretaria de Gestão Habitacional e Obras

Título LEVANTAMENTO MERCADO MUNICIPAL		<h1 style="font-size: 2em;">LC</h1> <p>LEVANTAMENTO CADASTRAL</p>
Assunto LEVANTAMENTO DE QUADRAS DO MERCADO MUNICIPAL		
Local R. Sete de Setembro, 41 - Centro - São José dos Campos - São Paulo		
Autor(a) do Projeto Arq. Alex de Oliveira	Diretor Eng. Allan Douglas Ferreira	Folha 01/01
Departamento Dpto. de Obras Públicas - DOP	Chefe de Divisão Eng. Luis Gustavo Garcia	
Arquivo MM_REVISÃO_2023.dwg	Escala 1:100	
Data 04/04/2023		
Prefeito Anderson Farias Ferreira		Revisão R1
Vice-Prefeito -		Secretário de Gestão Habitacional e Obras Fábio Rayel Pasquini